


Klemliste, Teglmur

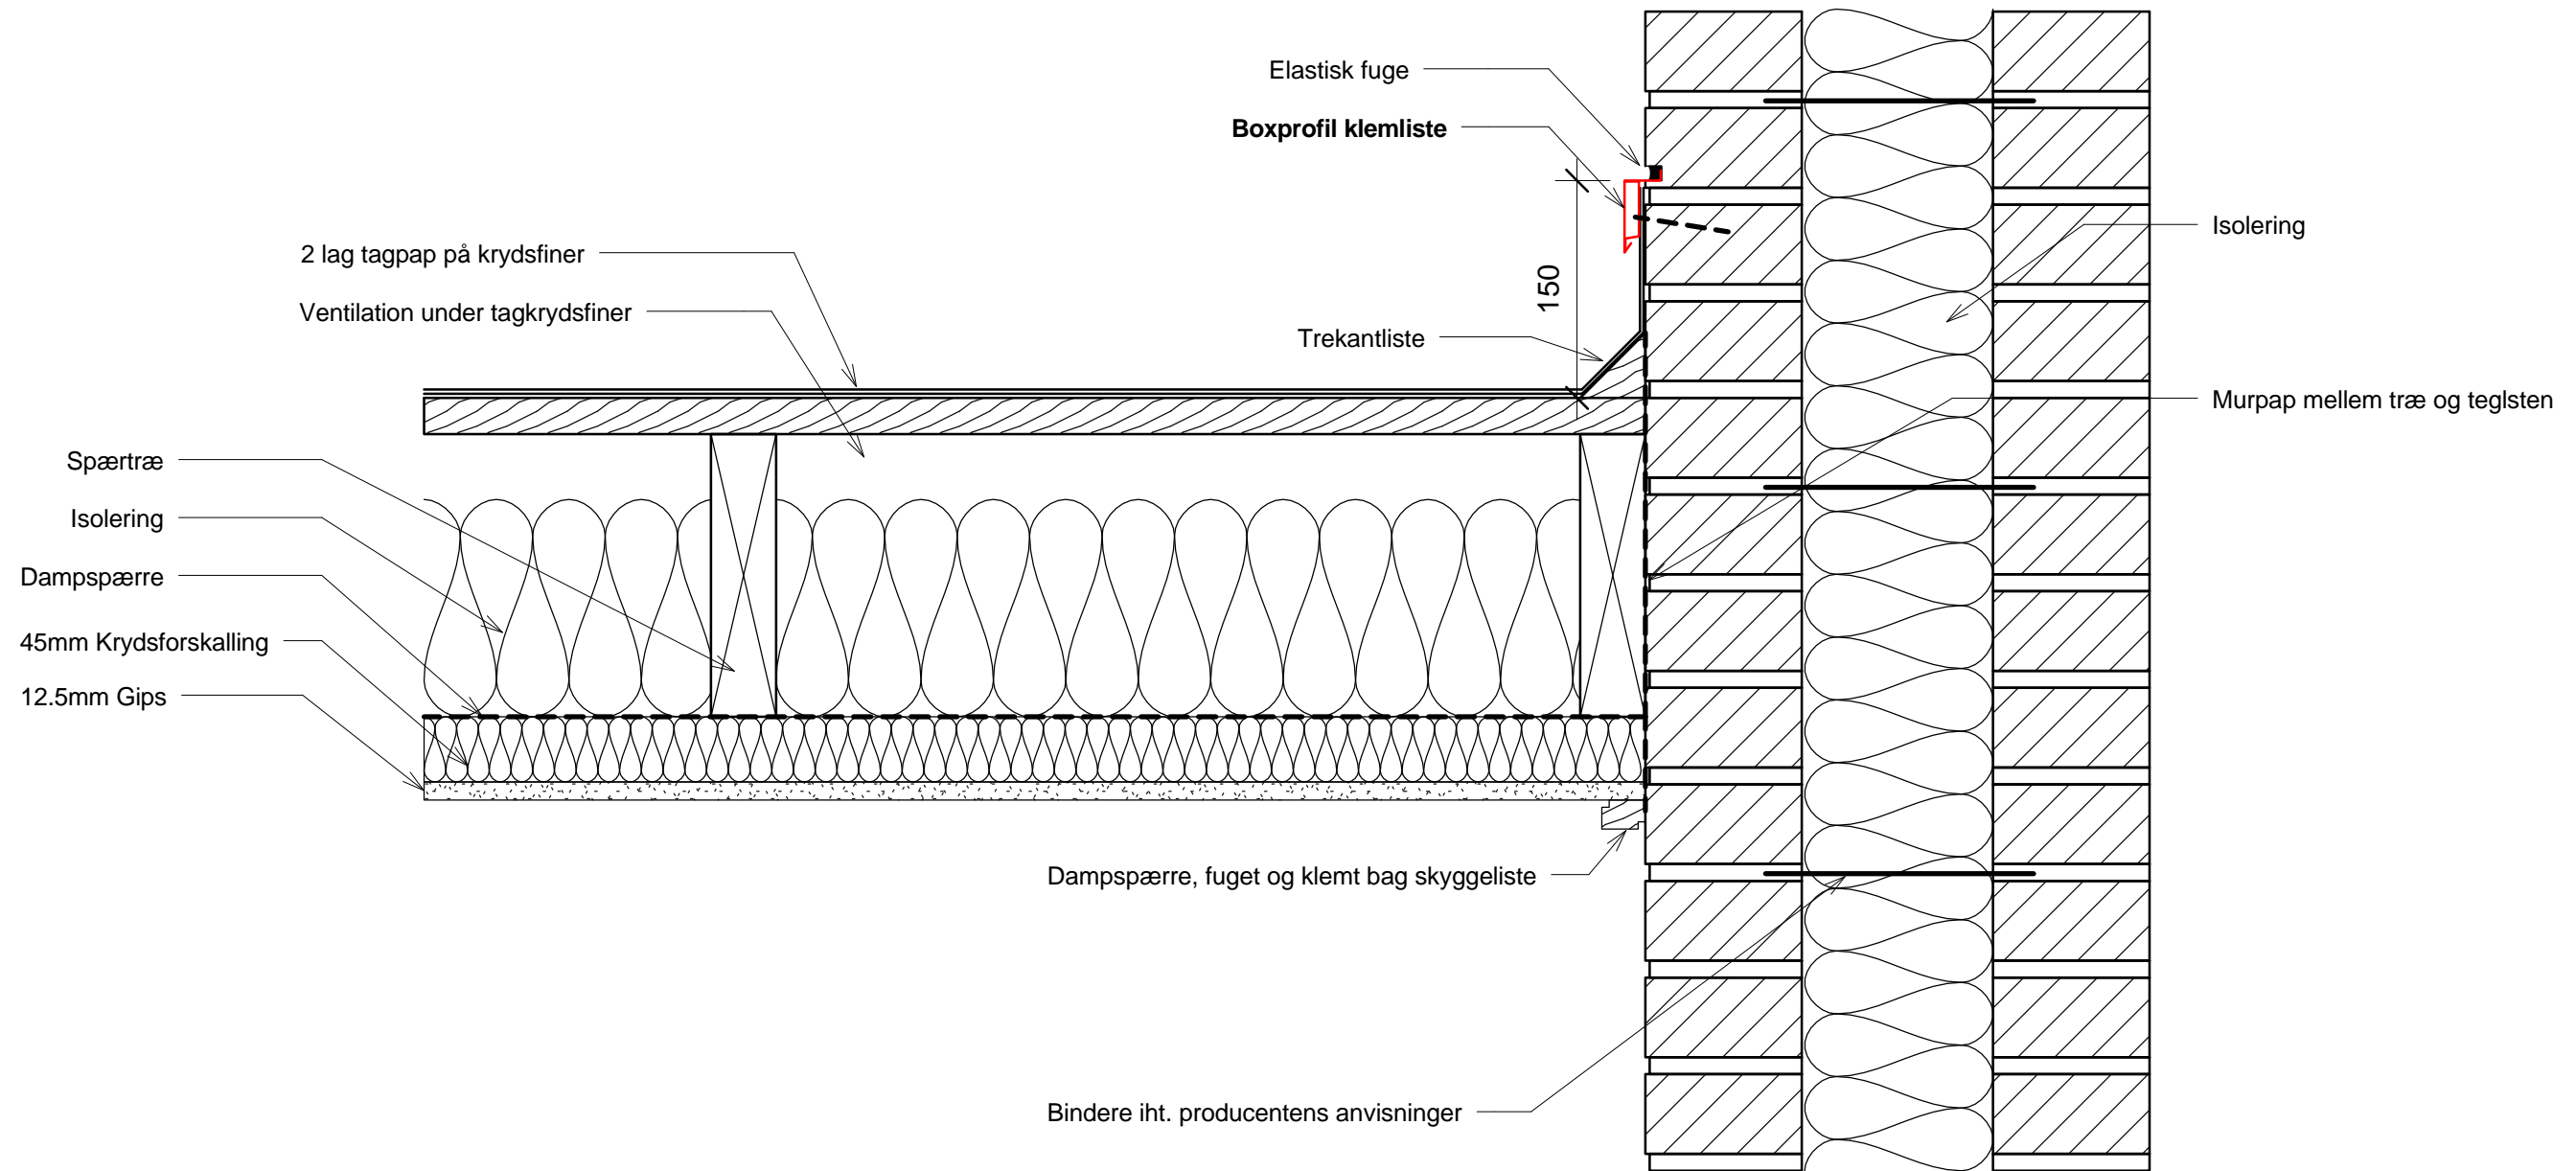

FORDELE VED Boxprofil Klemlister

- Skjult & Stormsikker fastgørelse.
- Stilrent design.
- Let montage.
- Mulighed for demontage og genanvendelse, ved f.eks. udskiftning af tagdækningen.

BK1

BOX
PROFILER

Klemliste, Teglmur

Målestok

1 : 5

Dato

27.02.2012

Tegnet af

JKT

Sagsnavn