


Klemliste, Pudset isolering

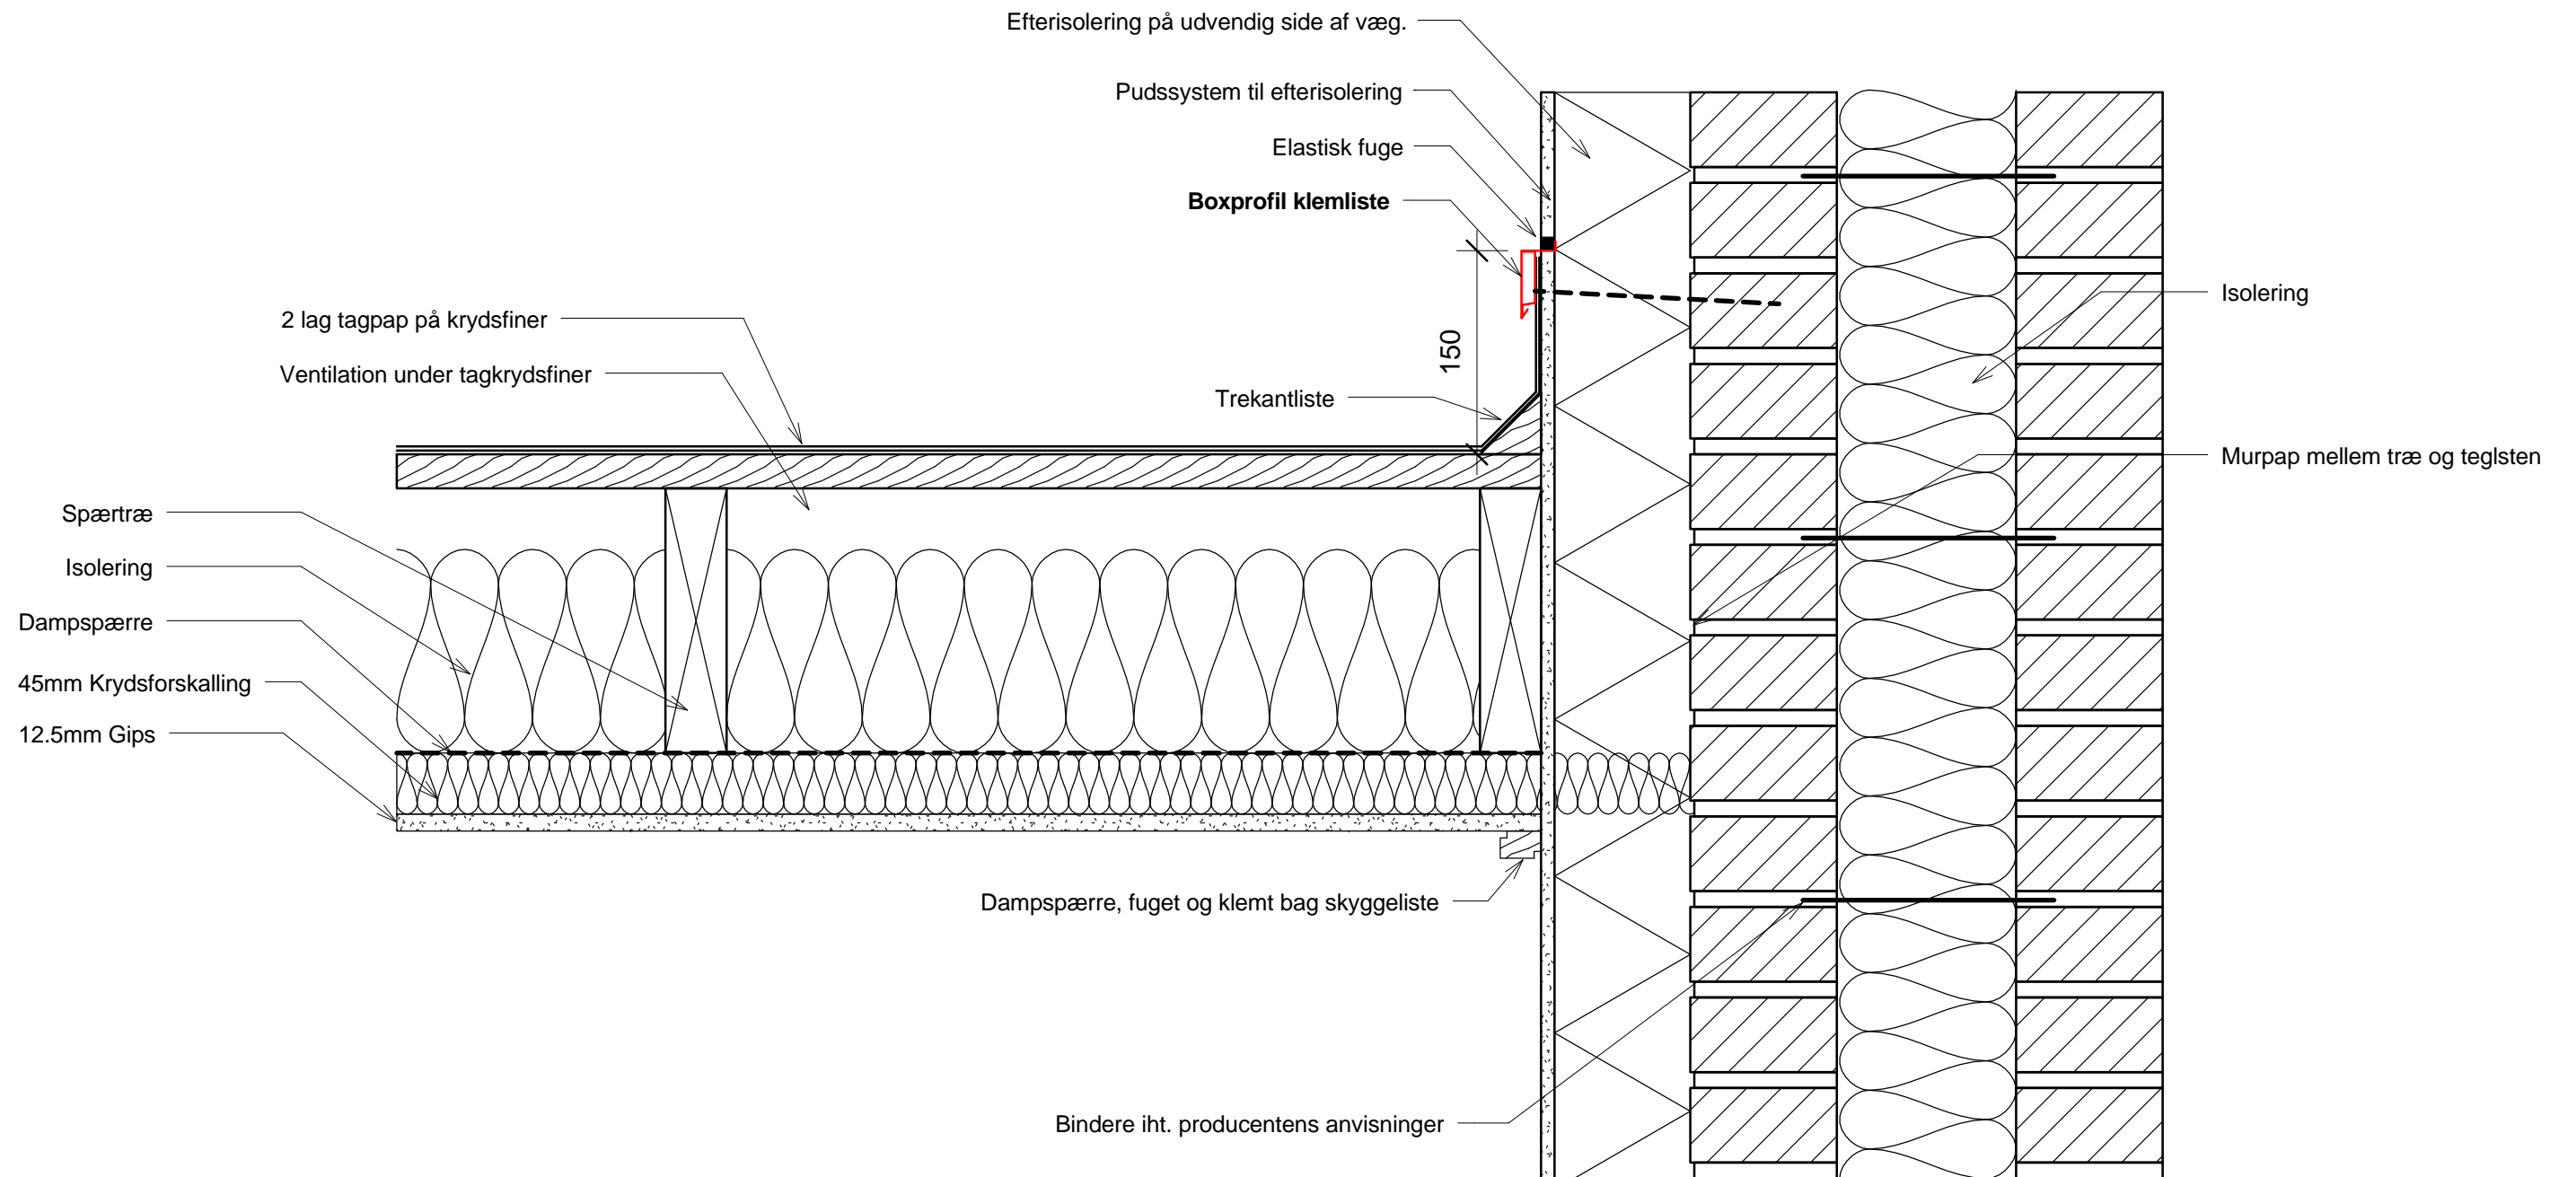

FORDELE VED Boxprofil Klemlister

- Skjult & Stormsikker fastgørelse.
- Stilrent design.
- Let montage.
- Mulighed for demontage og genanvendelse, ved f.eks. udskiftning af tagdækningen.

BK2

BOX
PROFILER

Klemliste, Pudset isolering

Målestok 1 : 5

Dato 27.02.2012

Tegnet af JKT

Sagsnavn