


Murkorneinddækning, dobbelt murkrone

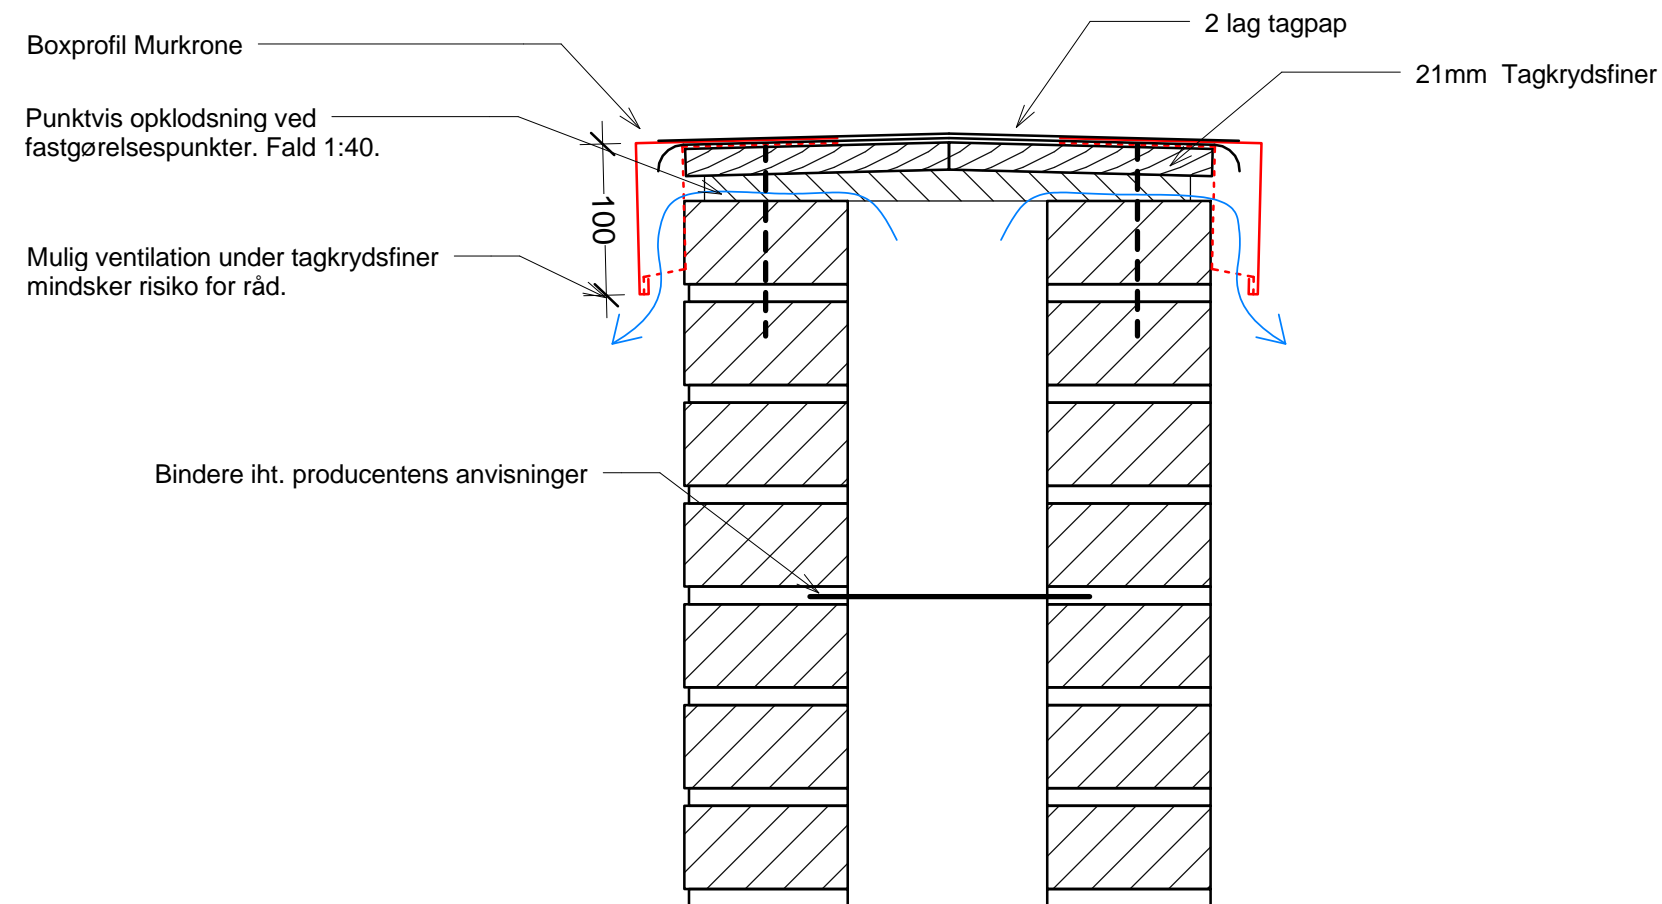

FORDELE VED Boxprofil Murkroner

- Minimal opbygningshøjde.
- Dobbelt sikring mod sne og insekter.
- Skjult stormsikker fastgørelse.
- Mulighed for ventilation, samt udluftning af evt. let beklædning.
- Let montage.
- Stilrent design.

BM1

BOX
PROFILER

Murkorneinddækning, dobbelt
murkrone

Målestok 1 : 5

Dato 27.02.2012

Tegnet af JKT

Sagsnavn