


Lav Sålbænk, murværk

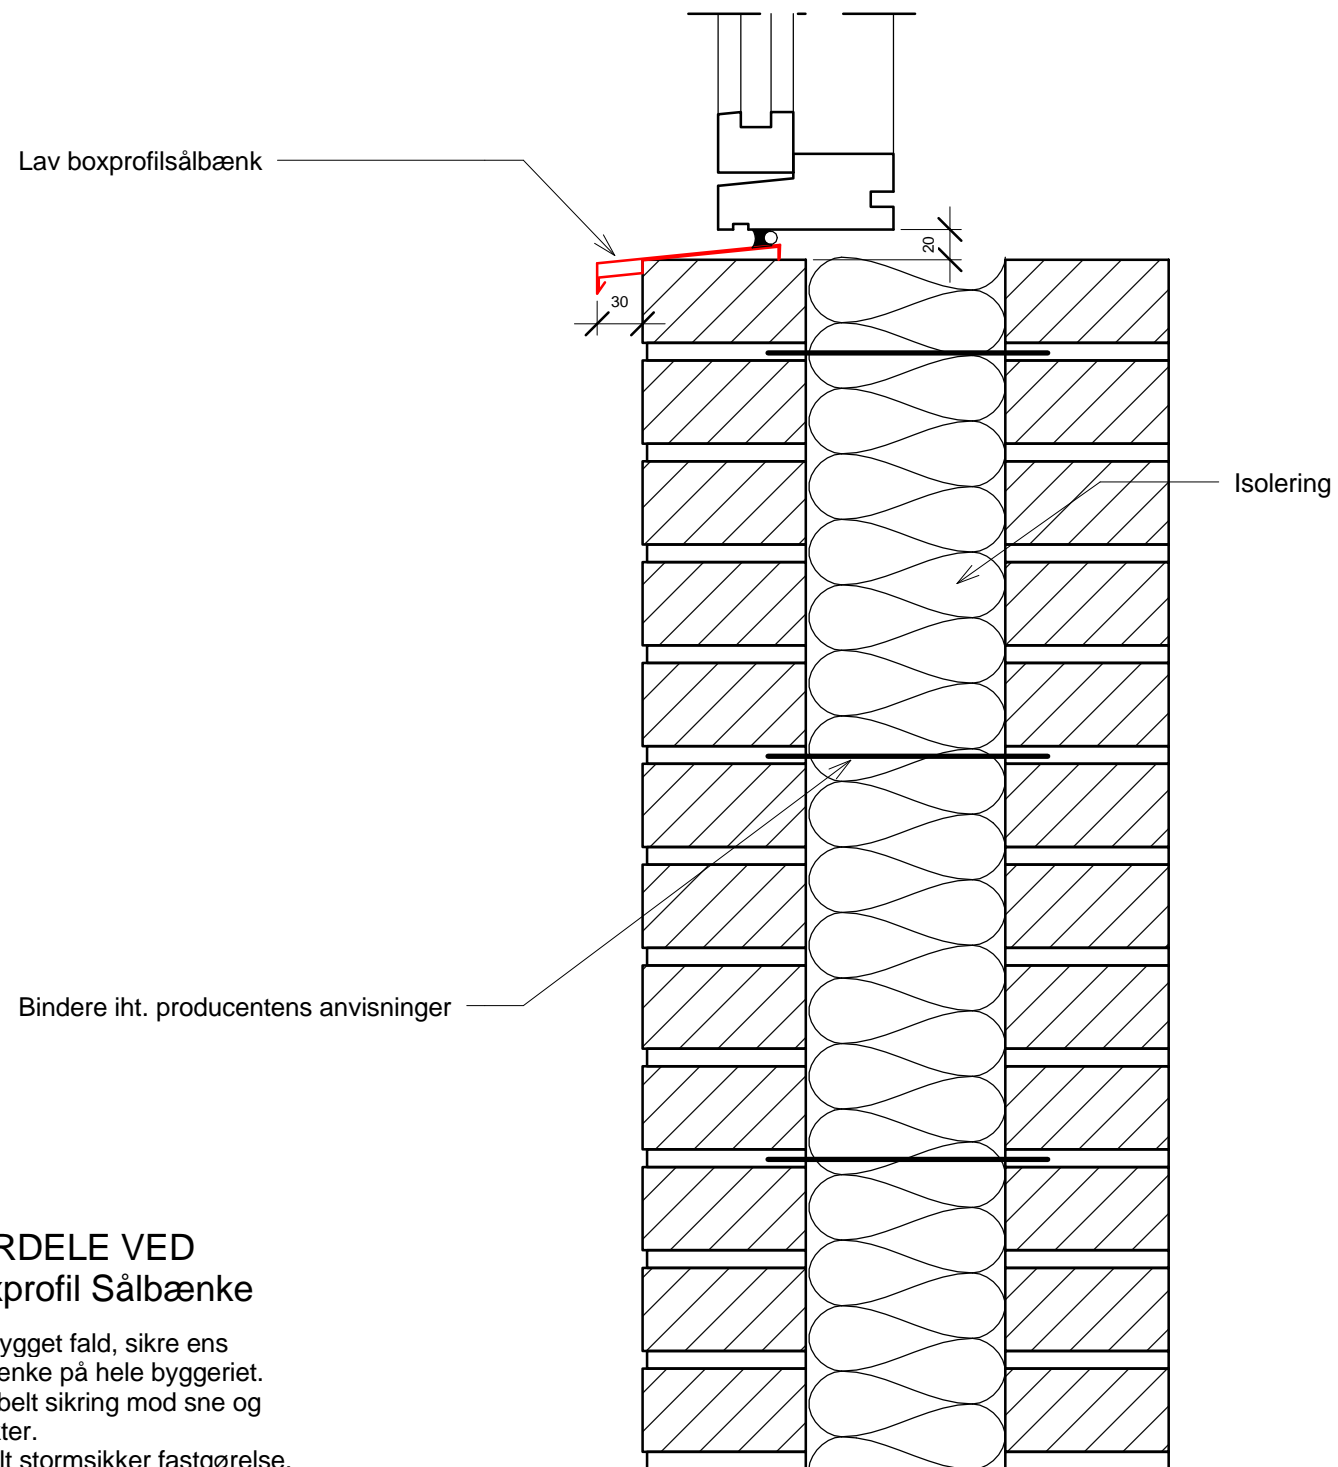

FORDELE VED Boxprofil Sålbænke

- Indbygget fald, sikre ens sålbænke på hele byggeriet.
- Dobbelt sikring mod sne og insekter.
- Skjult stormsikker fastgørelse.
- Mulighed for skjult ventilation, af let beklædning, helt op under sålbænken.
- Let og hurtig montage, og mulighed for fuld færdigørelse af sålbænk og vindue i samme arbejds gang.
- Stilrent design, som matcher den resterende profilserie.

BSL1 - Lav model

BOX
PROFILER

Lav Sålbænk, murværk

Målestok 1 : 5

Dato 27.02.2012

Tegnet af JKT

Sagsnavn