


# Lav sålbænk, Let væg

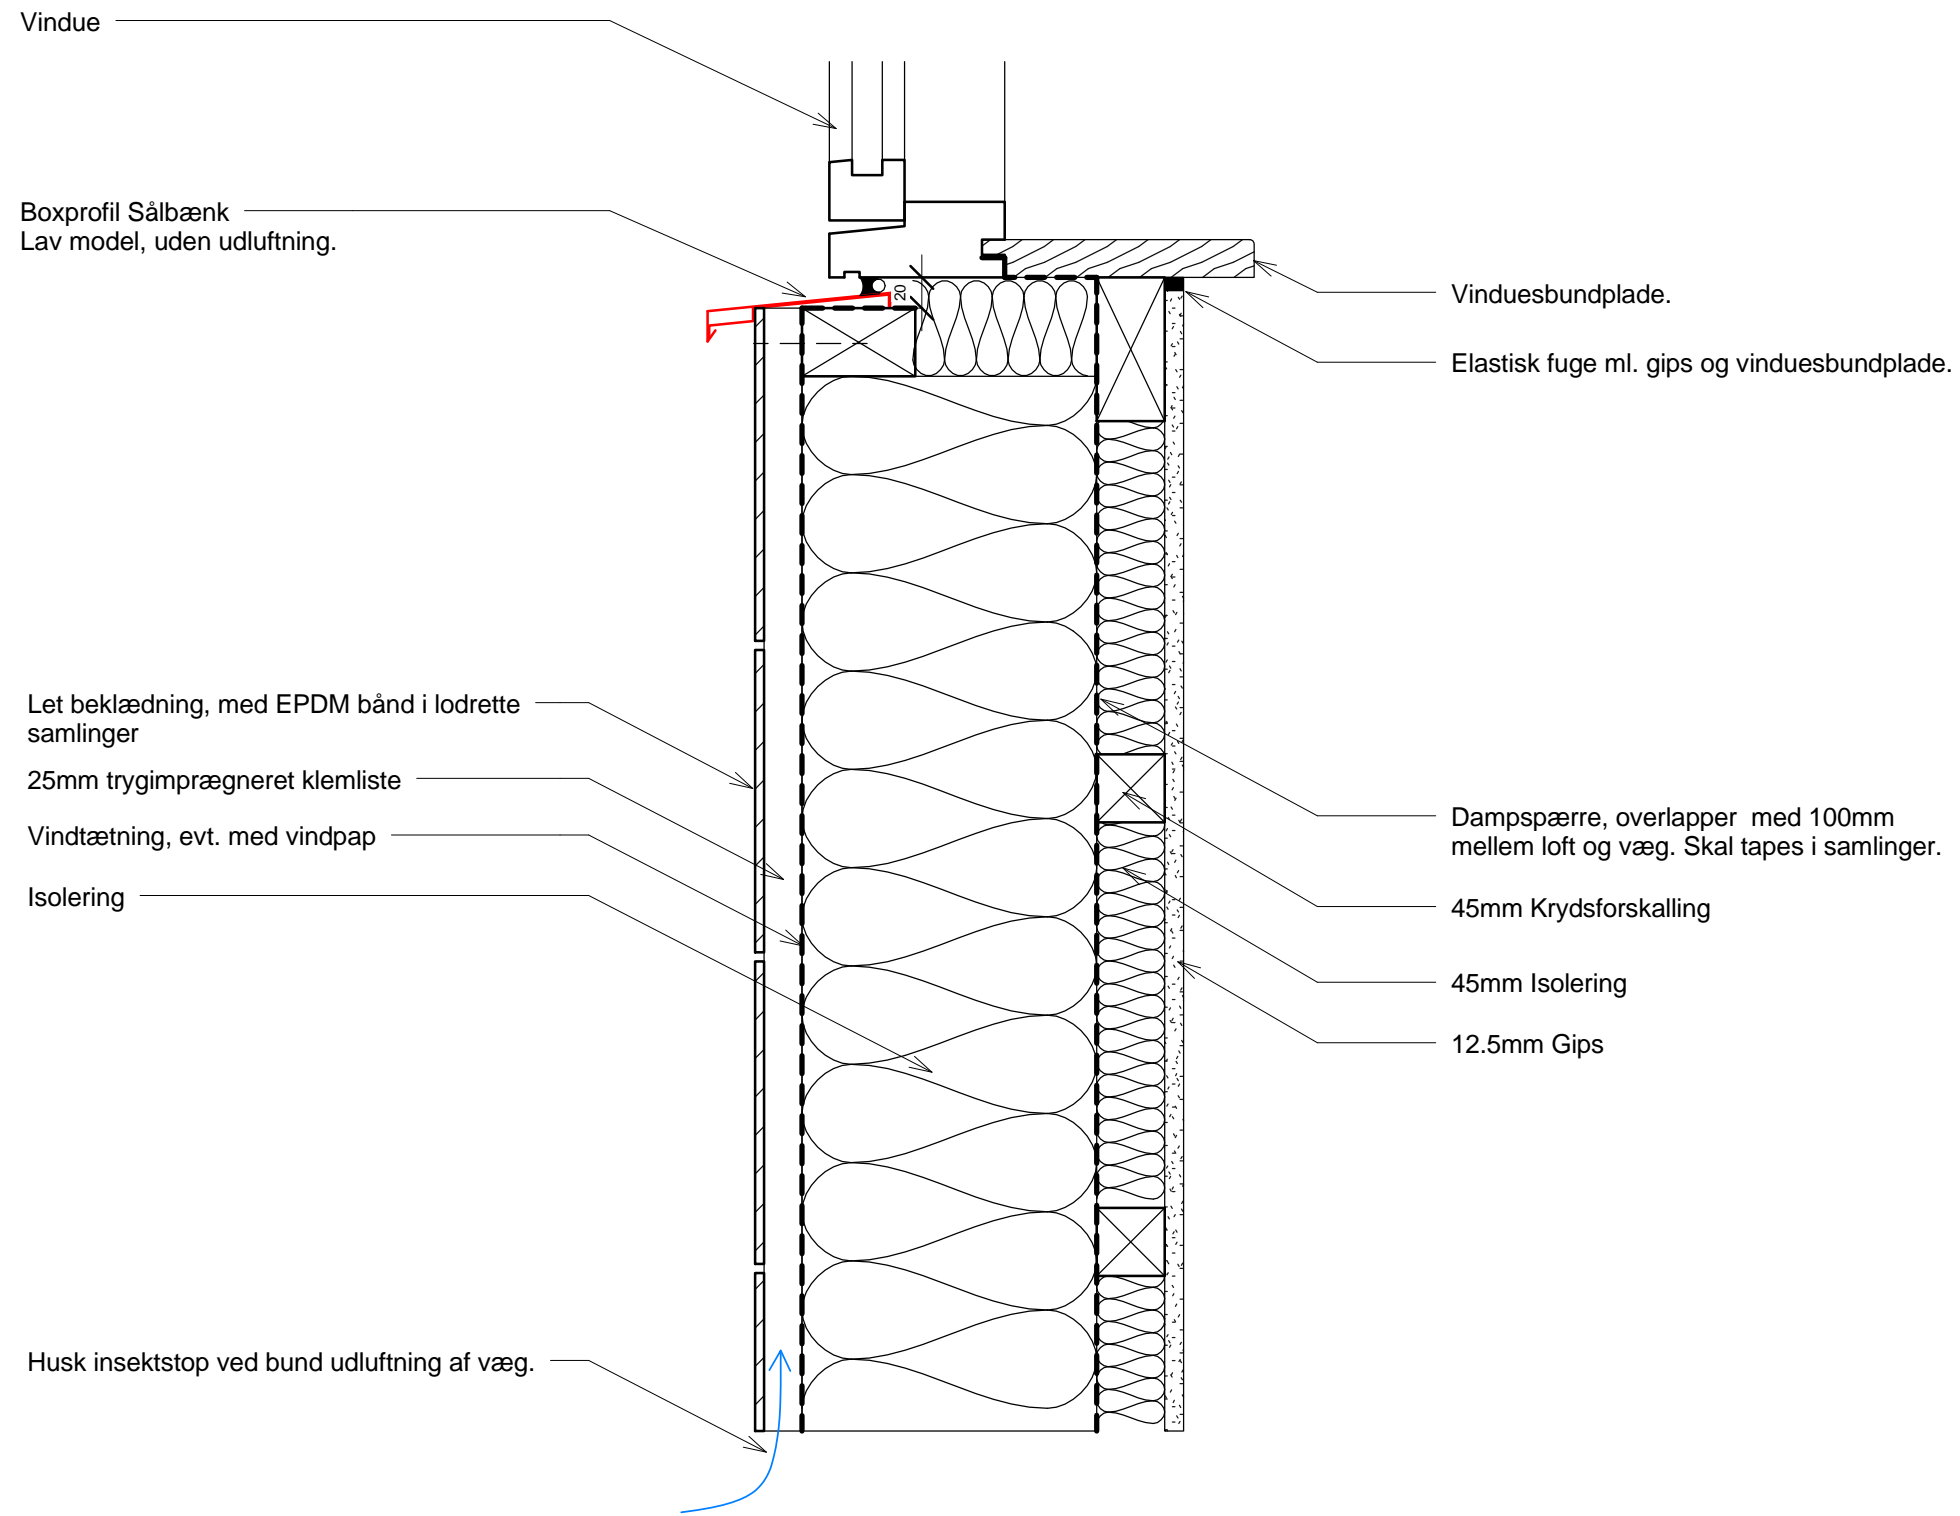

## FORDELE VED Boxprofil Sålbænke

- Indbygget fald, sikre ens sålbænke på hele byggeriet.
- Dobbelt sikring mod sne og insekter.
- Skjult stormsikker fastgørelse.
- Mulighed for skjult ventilation, af let beklædning, helt op under sålbænken.
- Let og hurtig montage, og mulighed for fuld færdiggørelse af sålbænk og vindue i samme arbejdsgang.
- Stilrent design, som matcher den resterende profilserie.

Husk insektstop ved bund udluftning af væg.

BSL2 - Lav  
**BOX** sålbænk  
PROFILER

Lav sålbænk, Let væg

Målestok 1 : 5

Dato 27.02.2012

Tegnet af JKT

Sagsnavn