


Vindskede, fladt tag, teglmur

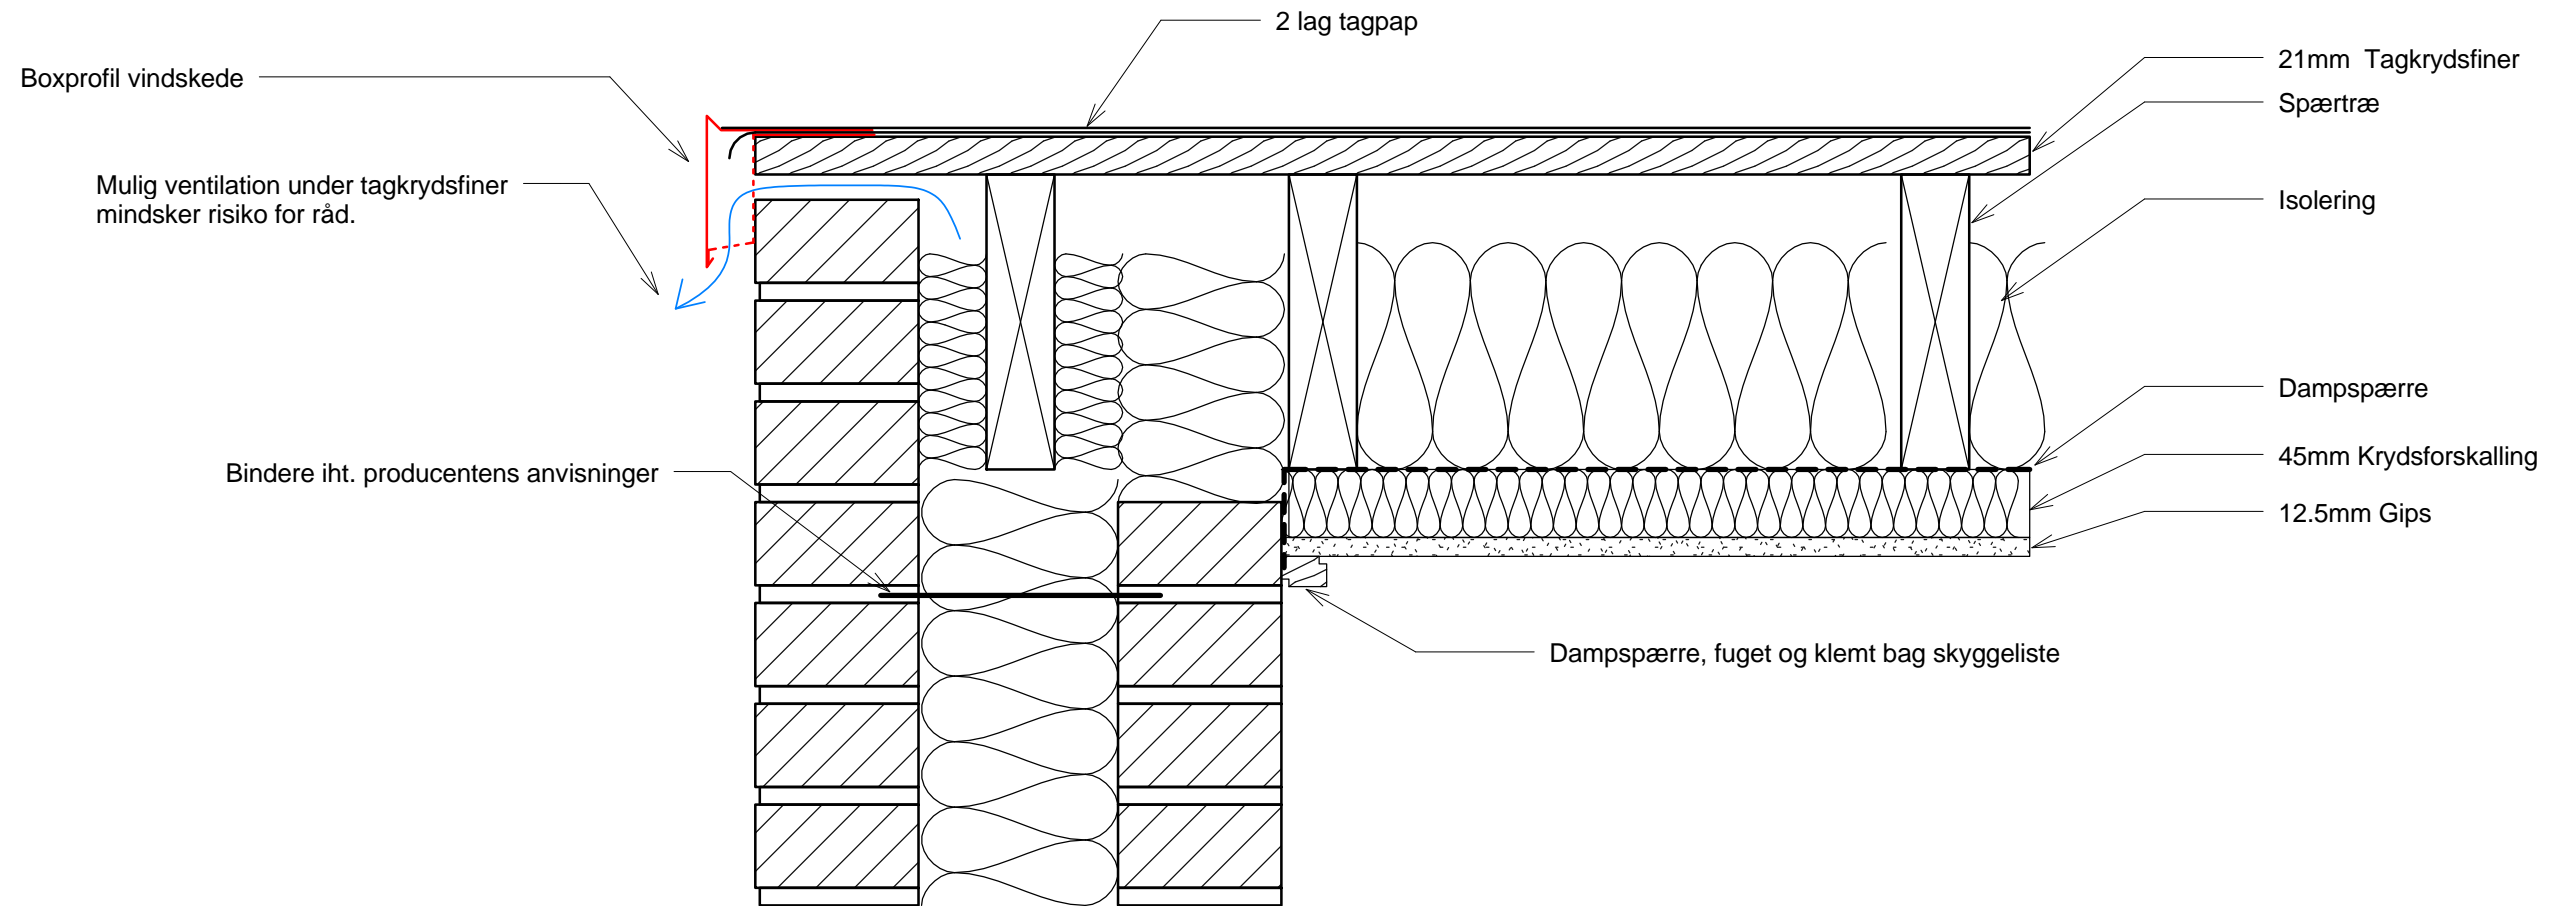

FORDELE VED Boxprofil Vindskeder

- Minimal opbygningshøjde.
- Dobbelt sikring mod sne og insekter.
- Skjult stormsikker fastgørelse.
- Mulighed for ventilation, helt ud under yderste del af tagkonstruktionen, samt udluftning af evt. let beklædning.
- Let montage.
- Stilrent design.

BV1-1

BOX
PROFILER

Vindskede, fladt tag, teglmur


Målestok 1 : 5

Dato 27.02.2012

Tegnet af JKT

Boxprofiler

Vindskede, 15° graders hældning, Teglmur

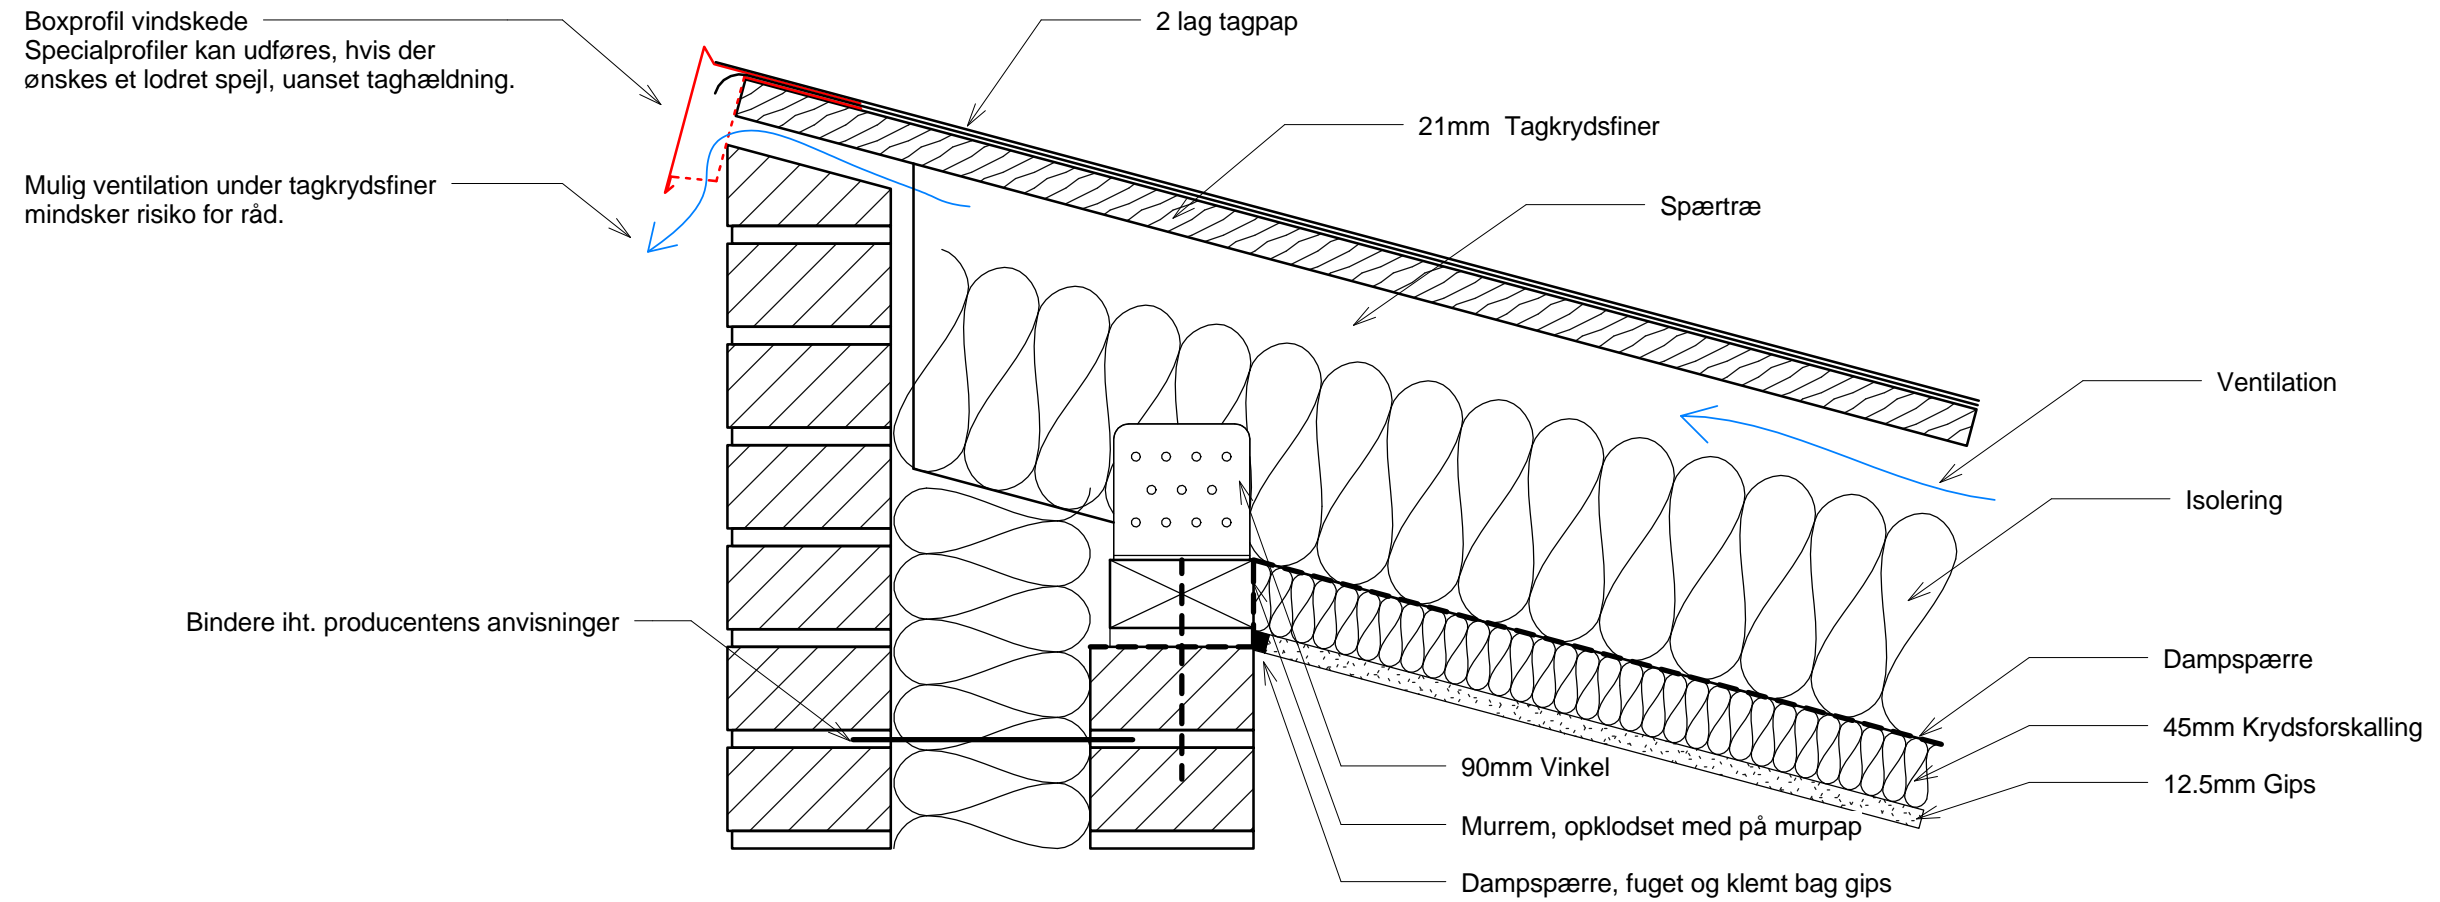

FORDELE VED Boxprofil Vindskeder

- Minimal opbygningshøjde.
- Dobbelt sikring mod sne og insekter.
- Skjult stormsikker fastgørelse.
- Mulighed for ventilation, helt ud under yderste del af tagkonstruktionen, samt udluftning af evt. let beklædning.
- Let montage.
- Stilrent design.

BV1-2

BOX
PROFILER

Vindskede, 15° graders
hældning, Teglmur

Målestok

1 : 5

Dato


27.02.2012

Tegnet af

JKT

Boxprofiler

Vindskede, 15° graders hældning, Lige spejl

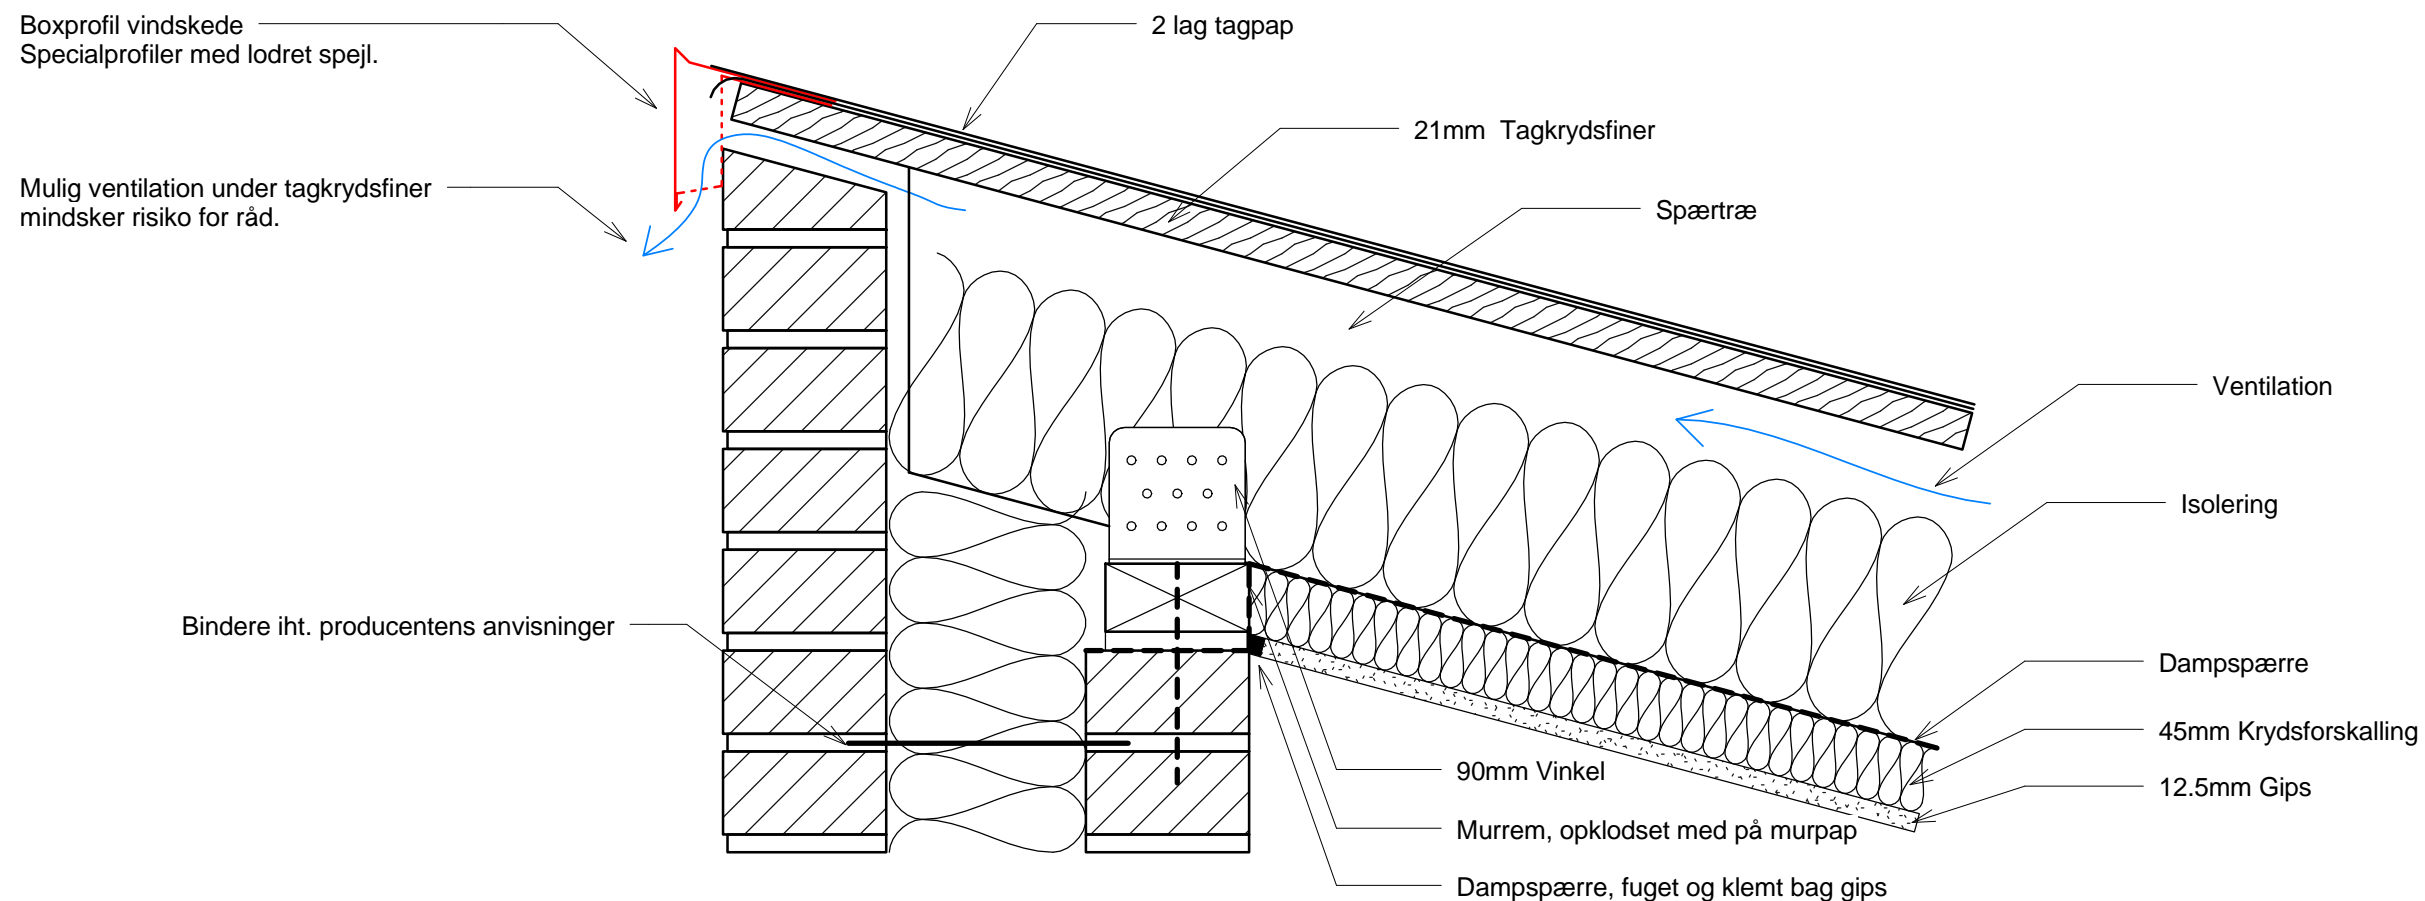

FORDELE VED Boxprofil Vindskeder

- Minimal opbygningshøjde.
- Dobbelt sikring mod sne og insekter.
- Skjult stormsikker fastgørelse.
- Mulighed for ventilation, helt ud under yderste del af tagkonstruktionen, samt udluftning af evt. let beklædning.
- Let montage.
- Stilrent design.

BV1-3

BOX
PROFILER

Vindskede, 15° graders
hældning, Lige spejl

Målestok 1 : 5

Dato 27.02.2012

Tegnet af JKT

Boxprofiler