


Vindskede, fladt tag, let facade

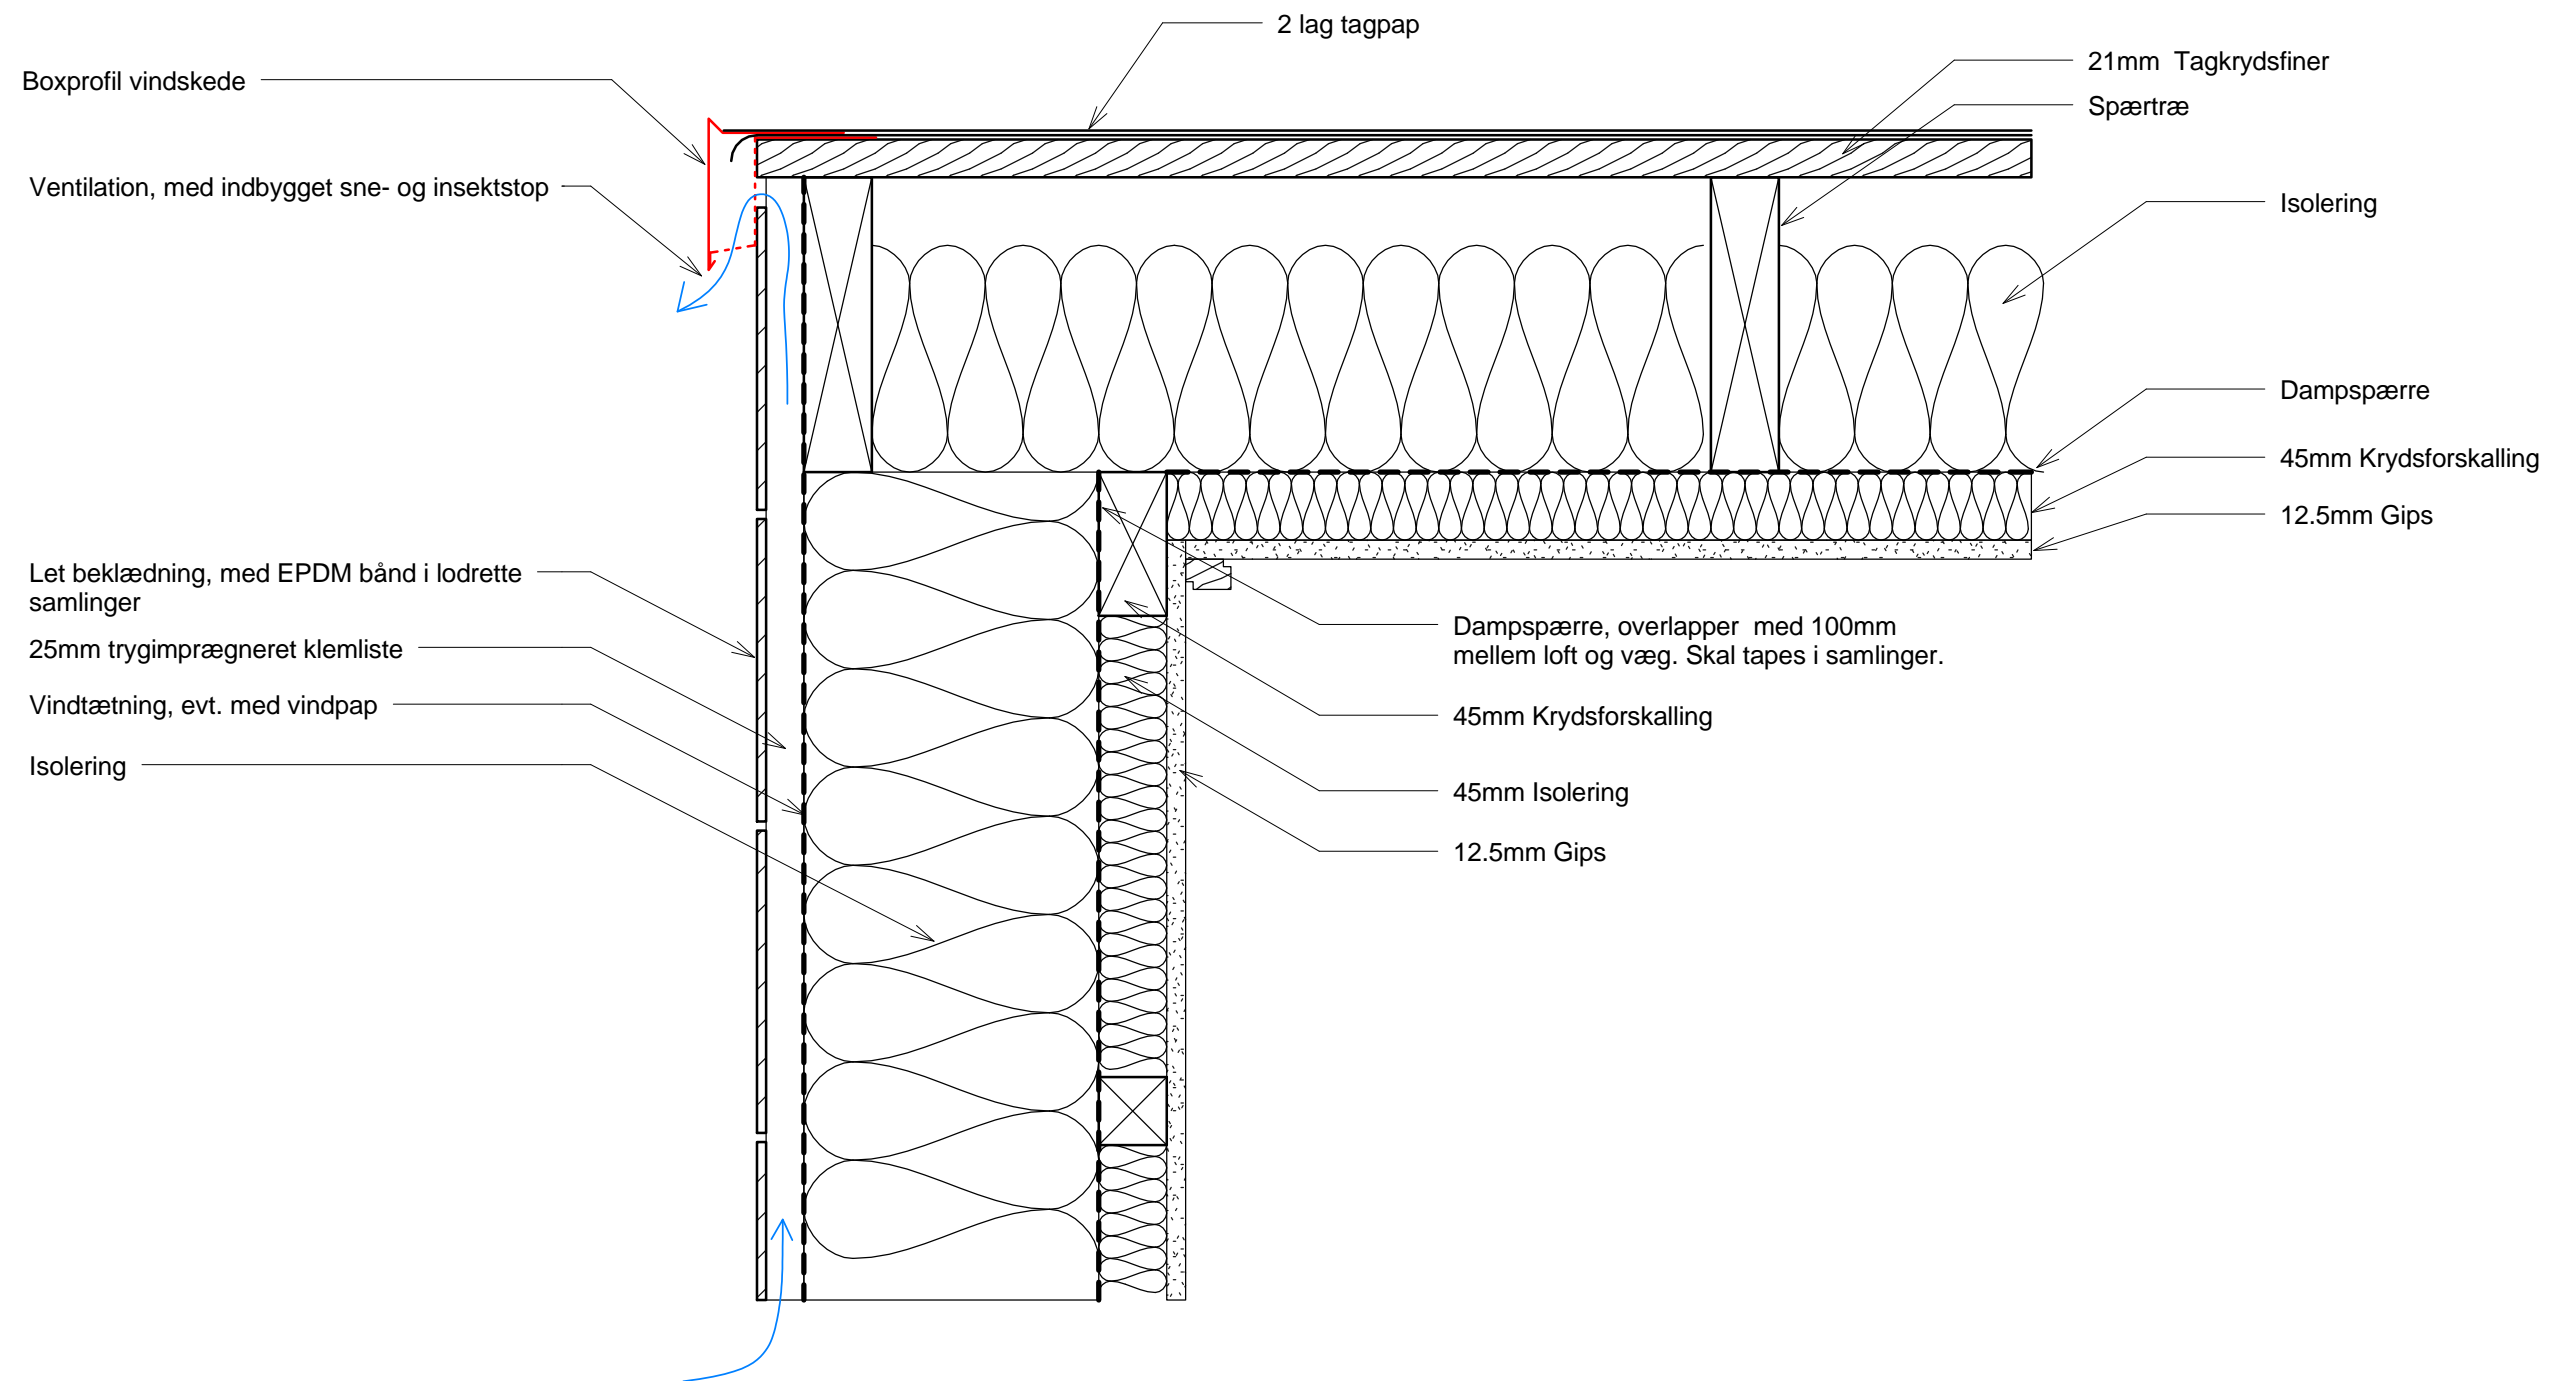

FORDELE VED Boxprofil Vindskeder

- Minimal opbygningshøjde.
- Dobbelt sikring mod sne og insekter.
- Skjult stormsikker fastgørelse.
- Mulighed for ventilation, helt ud under yderste del af tagkonstruktionen, samt udluftning af evt. let beklædning.
- Let montage.
- Stilrent design.

BV2-1

BOX
PROFILER

Vindskede, fladt tag, let facade

Målestok 1 : 5

Dato 27.02.2012


Tegnet af JKT

Sagsnavn

Vindskede, 15° graders hældning, let facade

Boxprofil vindskede
Specialprofiler kan udføres, hvis der ønskes et lodret spejl, uanset taghældning.

Mulig ventilation under tagkrydsfiner
mindsker risiko for råd.

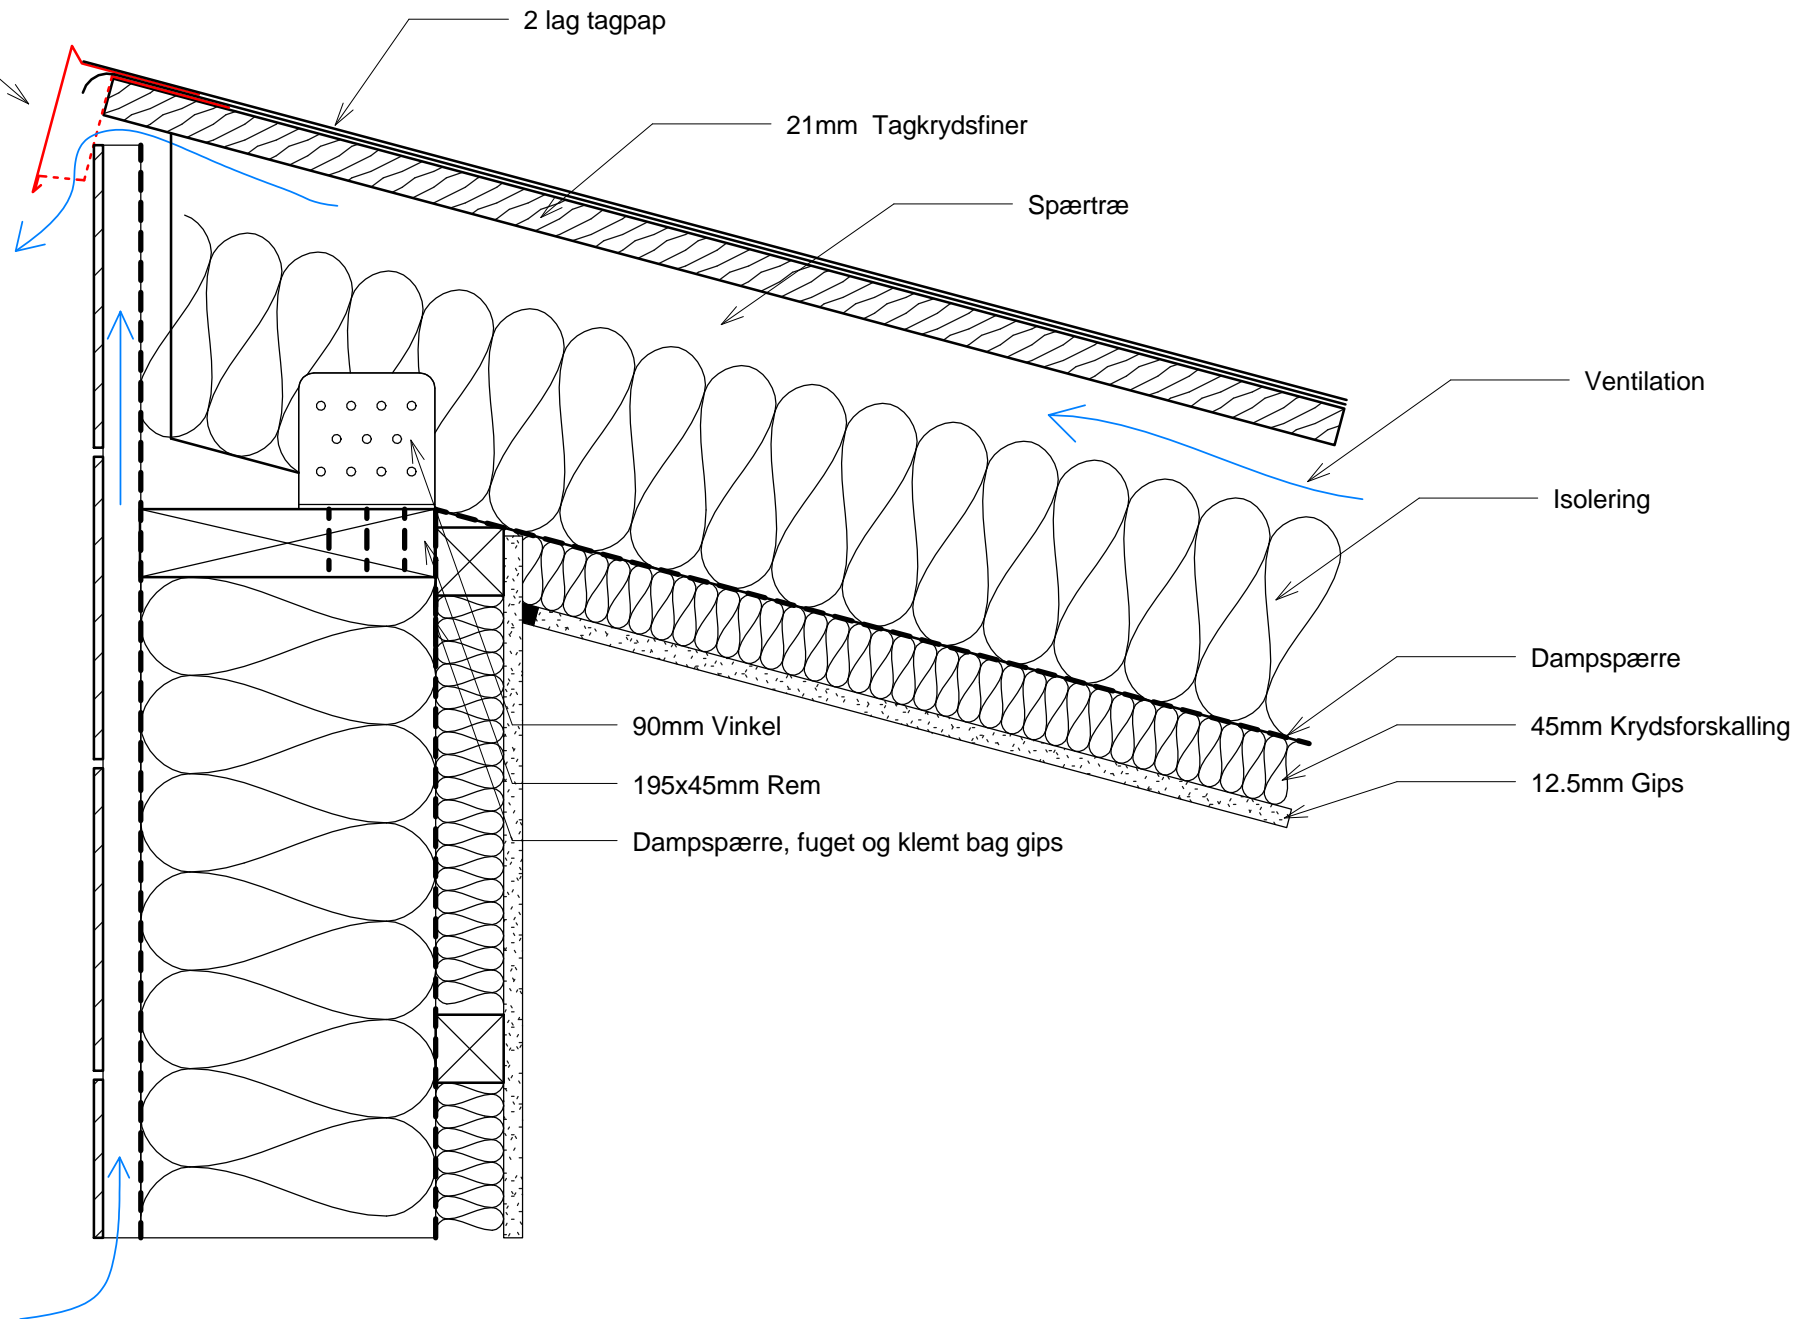

FORDELE VED Boxprofil Vindskeder

- Minimal opbygningshøjde.
- Dobbelt sikring mod sne og insekter.
- Skjult stormsikker fastgørelse.
- Mulighed for ventilation, helt ud under yderste del af tagkonstruktionen, samt udluftning af evt. let beklædning.
- Let montage.
- Stilrent design.

BV2-2

BOX
PROFILER

Vindskede, 15° graders
hældning, let facade

Målestok

1 : 5

Dato

27.02.2012

Tegnet af

JKT

Sagsnavn