


# Vindskede, fladt tag, pudset isolering

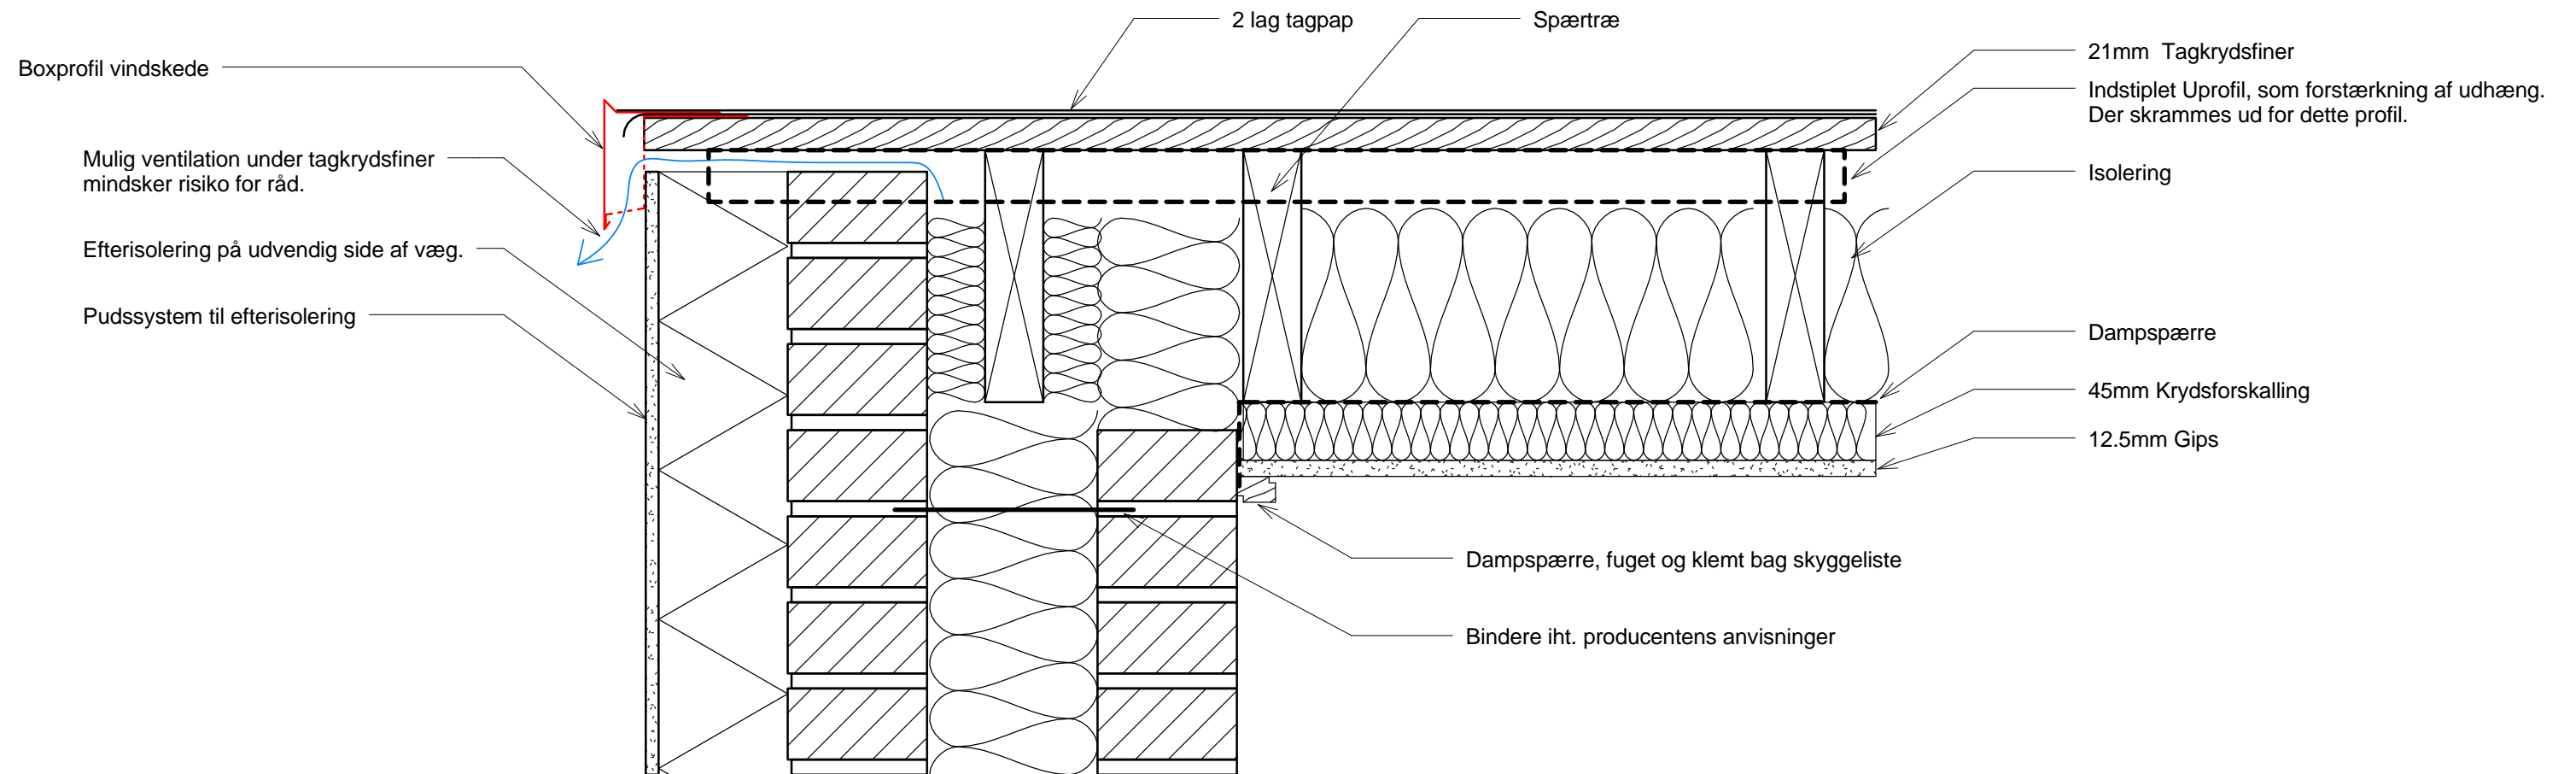

## FORDELE VED Boxprofil Vindskeder

- Minimal opbygningshøjde.
- Dobbelt sikring mod sne og insekter.
- Skjult stormsikker fastgørelse.
- Mulighed for ventilation, helt ud under yderste del af tagkonstruktionen, samt udluftning af evt. let beklædning.
- Let montage.
- Stilrent design.

BV3-1

**BOX**  
PROFILER

Vindskede, fladt tag, pudset  
isolering

Målestok

1 : 5

Dato


27.02.2012

Tegnet af

JKT

**Sagsnavn**

# Vindskede, 15° graders hældning, Pudset isolering

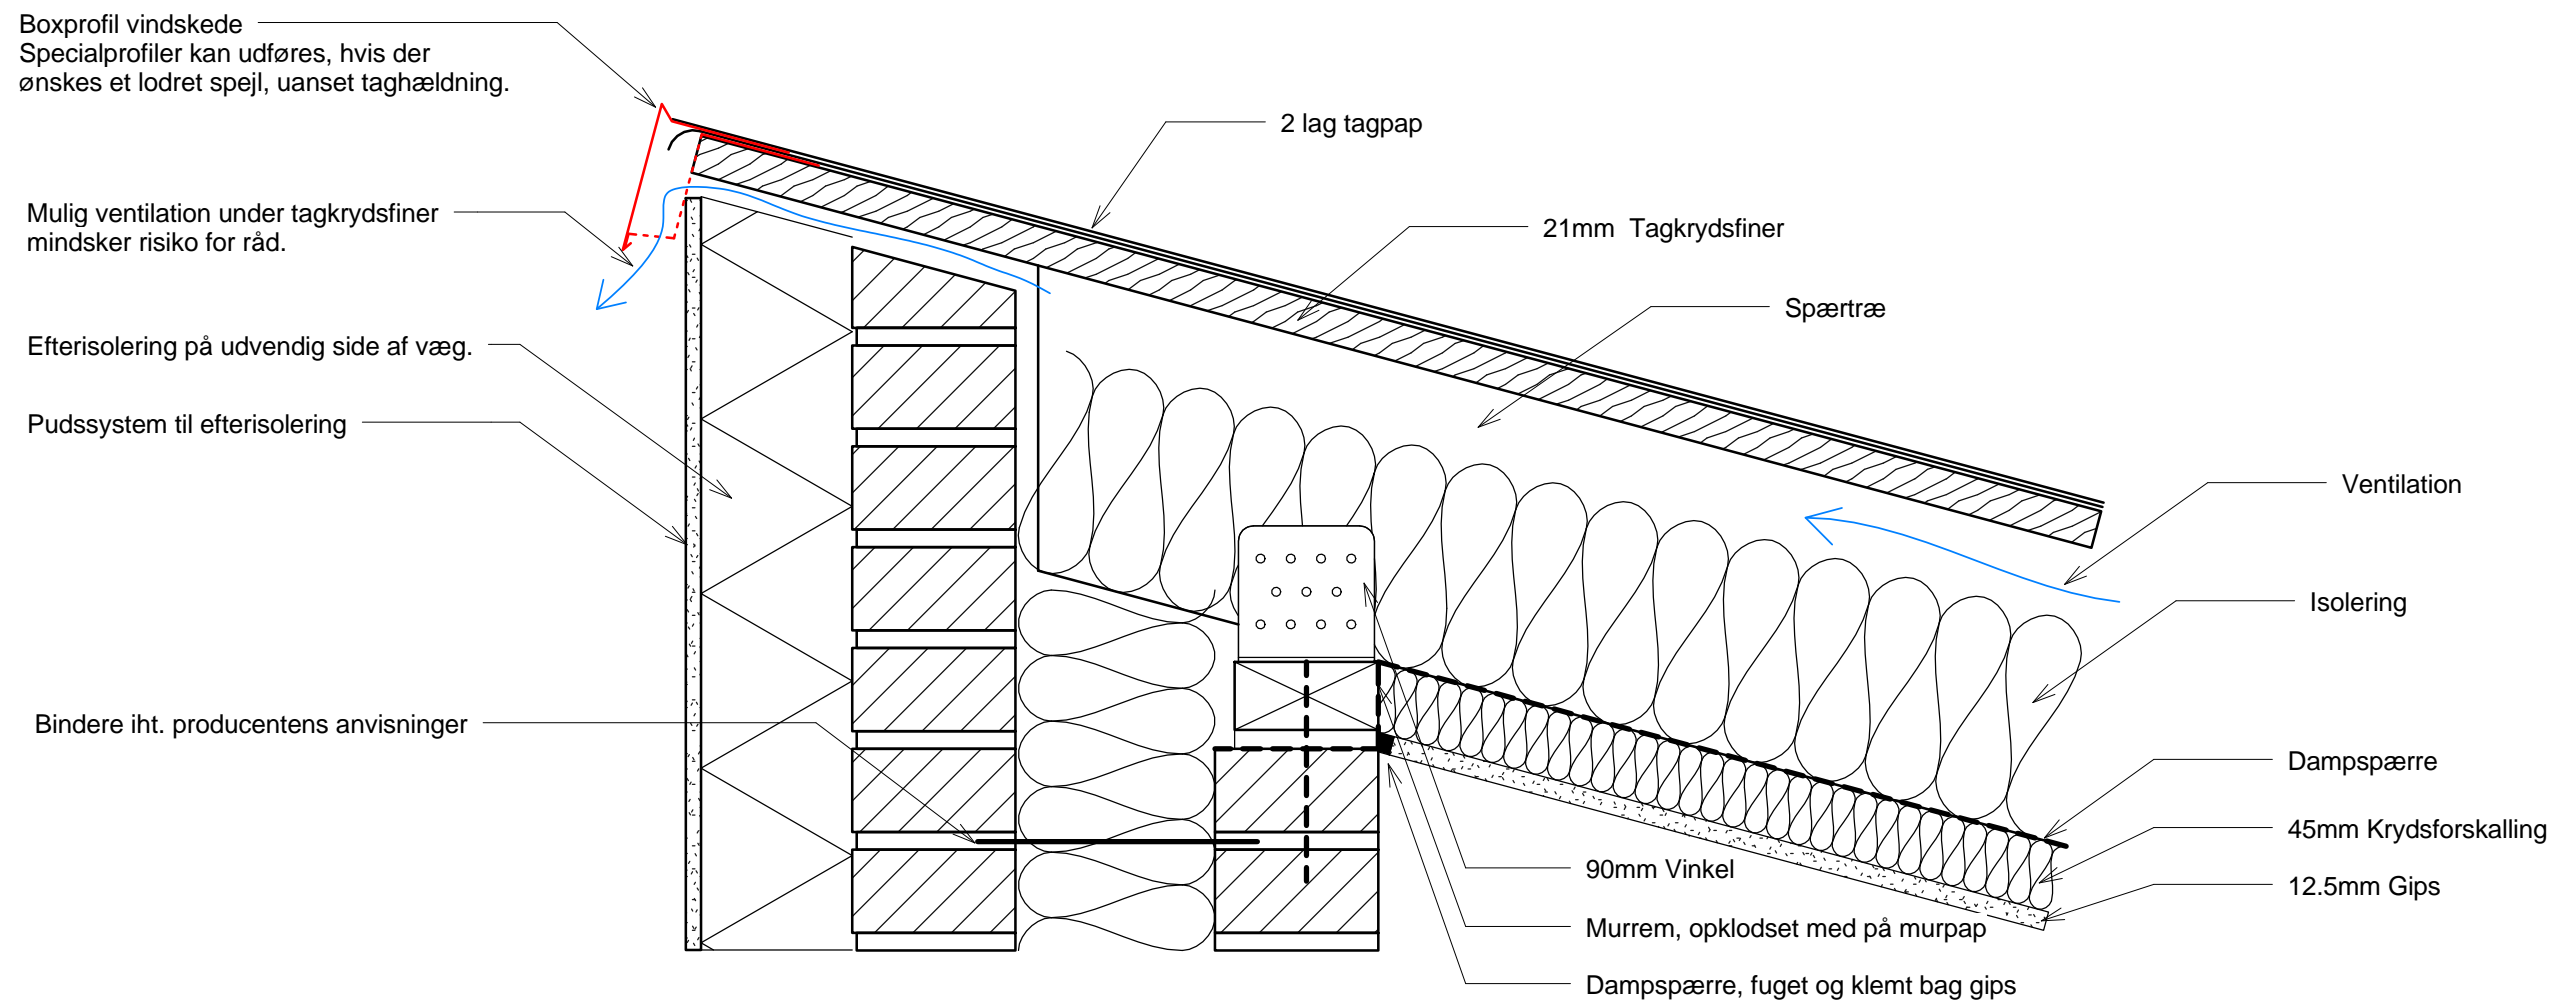

## FORDELE VED Boxprofil Vindskeder

- Minimal opbygningshøjde.
- Dobbelt sikring mod sne og insekter.
- Skjult stormsikker fastgørelse.
- Mulighed for ventilation, helt ud under yderste del af tagkonstruktionen, samt udluftning af evt. let beklædning.
- Let montage.
- Stilrent design.

BV3-2

**BOX**  
PROFILER

Vindskede, 15° graders  
hældning, Pudset isolering

Målestok 1 : 5

Dato 27.02.2012

Tegnet af JKT

Sagsnavn