


Vindskede, fladt tag, Zinkbeklædning

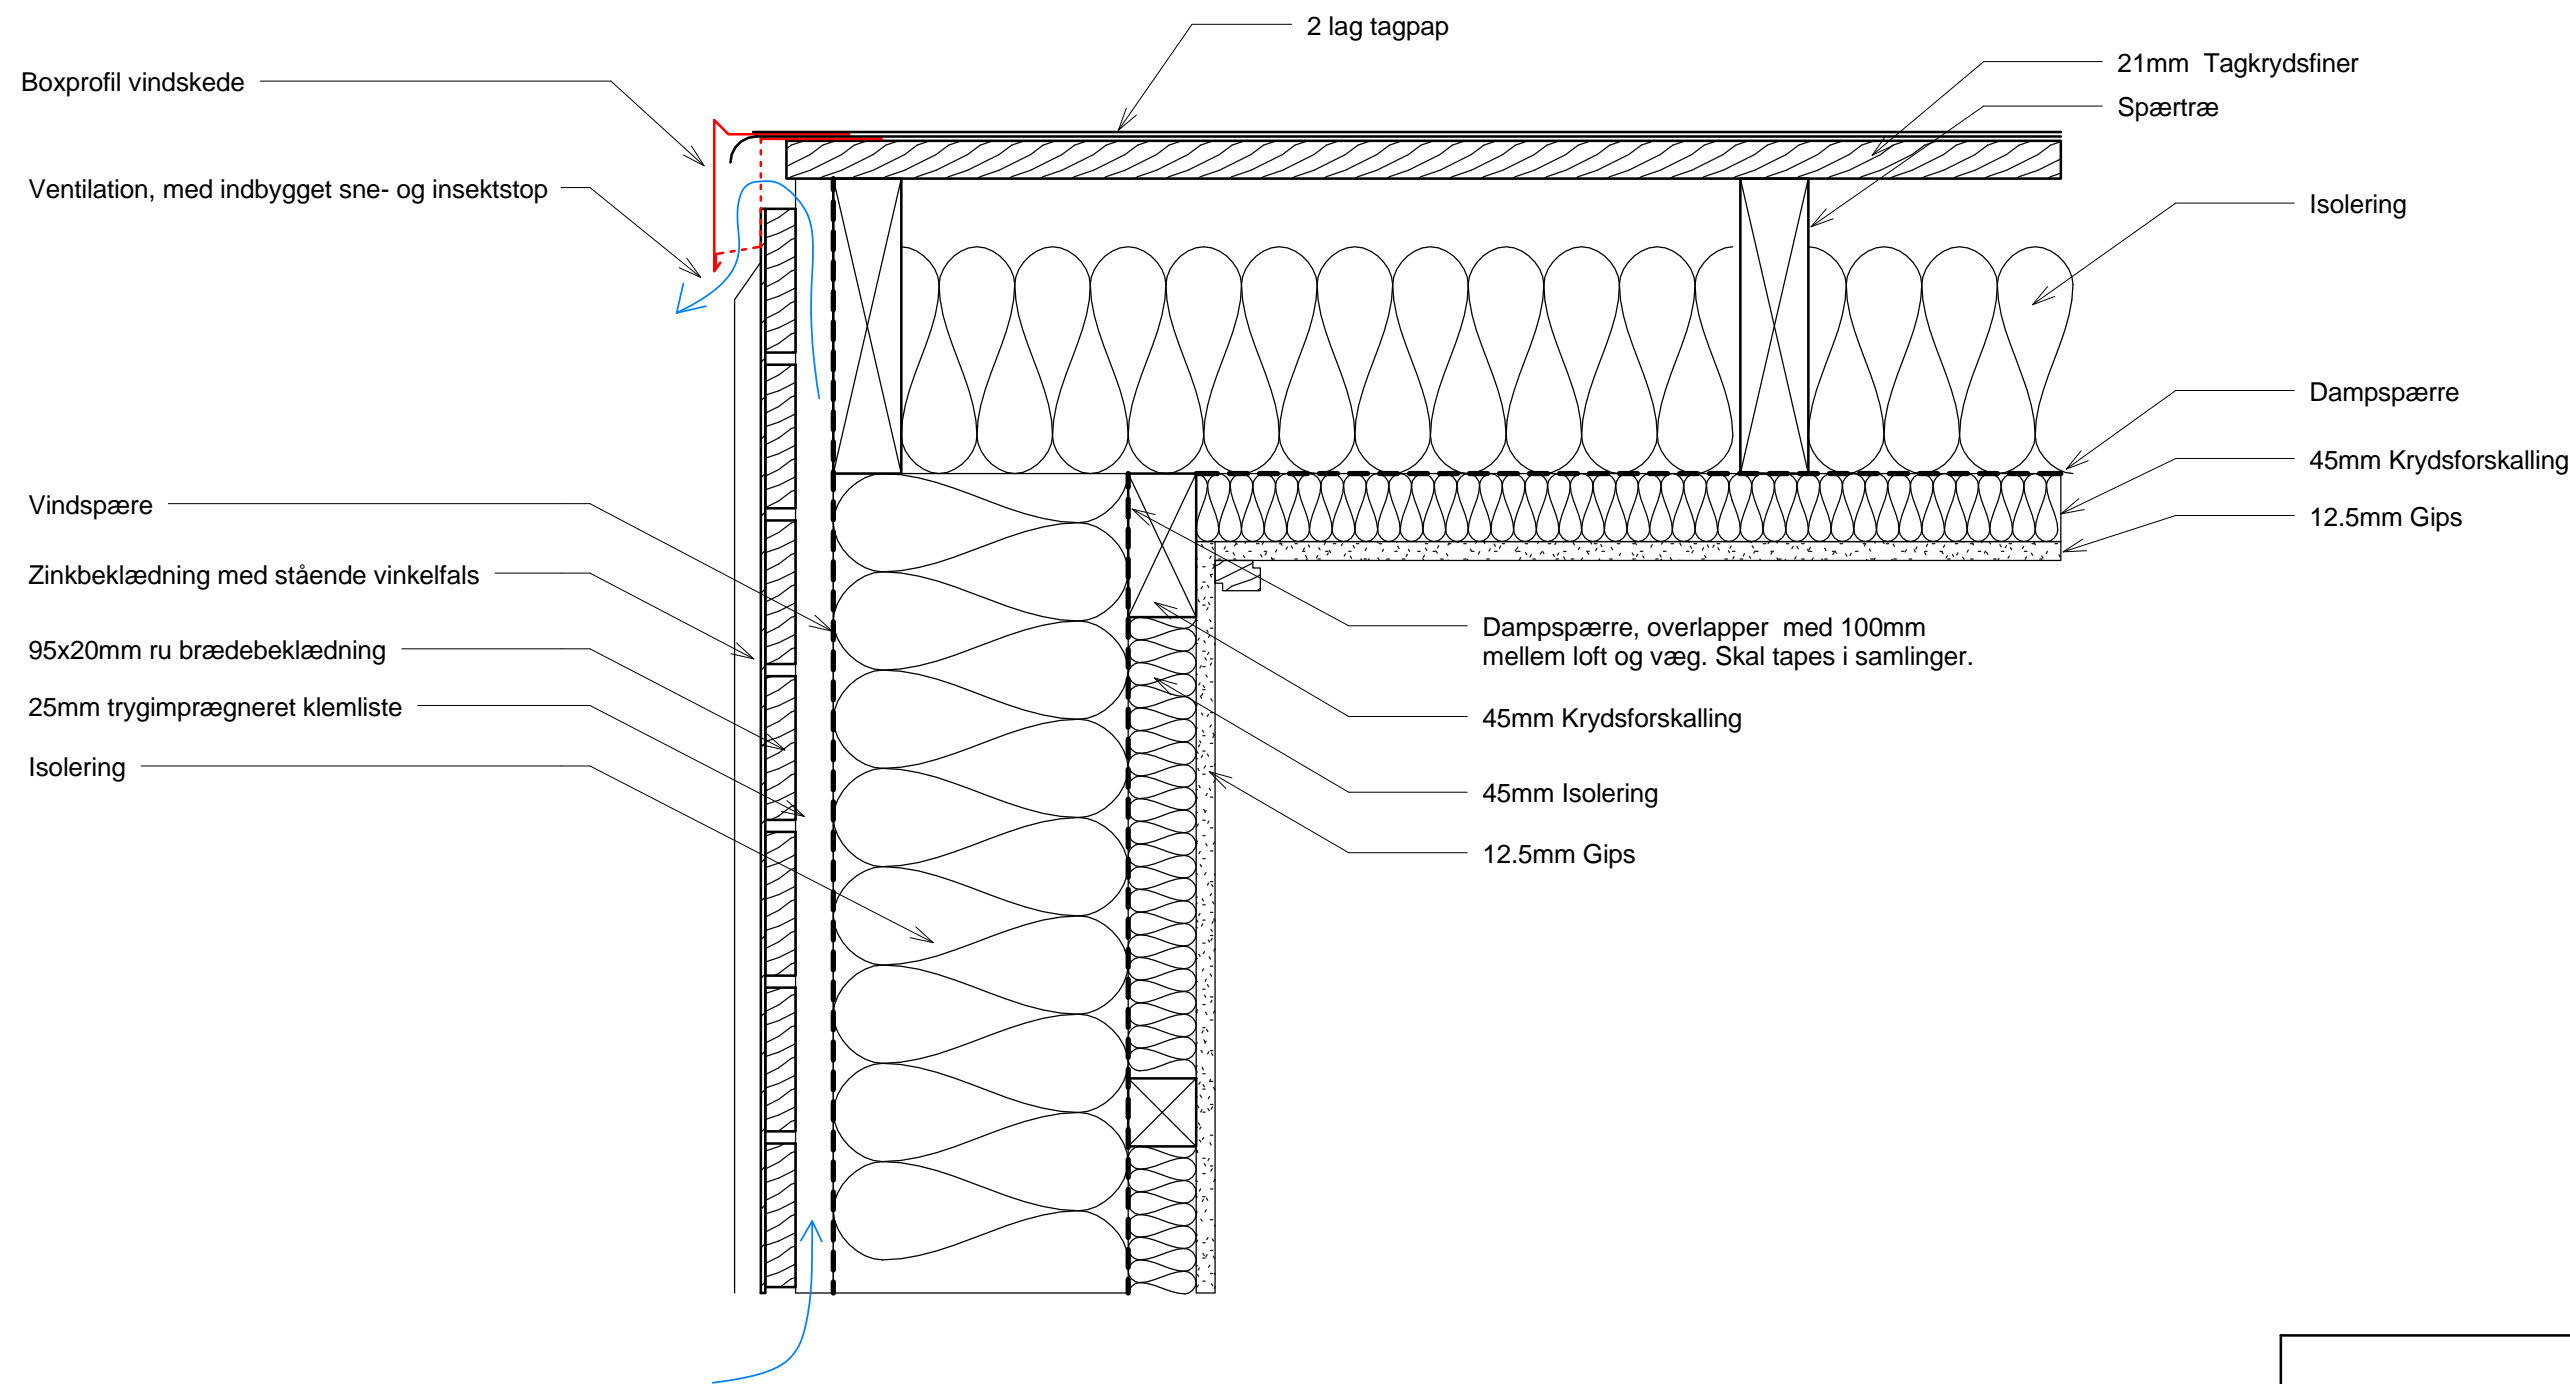

FORDELE VED Boxprofil Vindskeder

- Minimal opbygningshøjde.
- Dobbelt sikring mod sne og insekter.
- Skjult stormsikker fastgørelse.
- Mulighed for ventilation, helt ud under yderste del af tagkonstruktionen, samt udluftning af evt. let beklædning.
- Let montage.
- Stilrent design.

BV4-1

BOX
PROFILER

Vindskede, fladt tag,
Zinkbeklædning

Målestok

1 : 5

Dato


27.02.2012

Tegnet af

JKT

Sagsnavn

Vindskede, 15° graders hældning, Zink/Alu inddækning

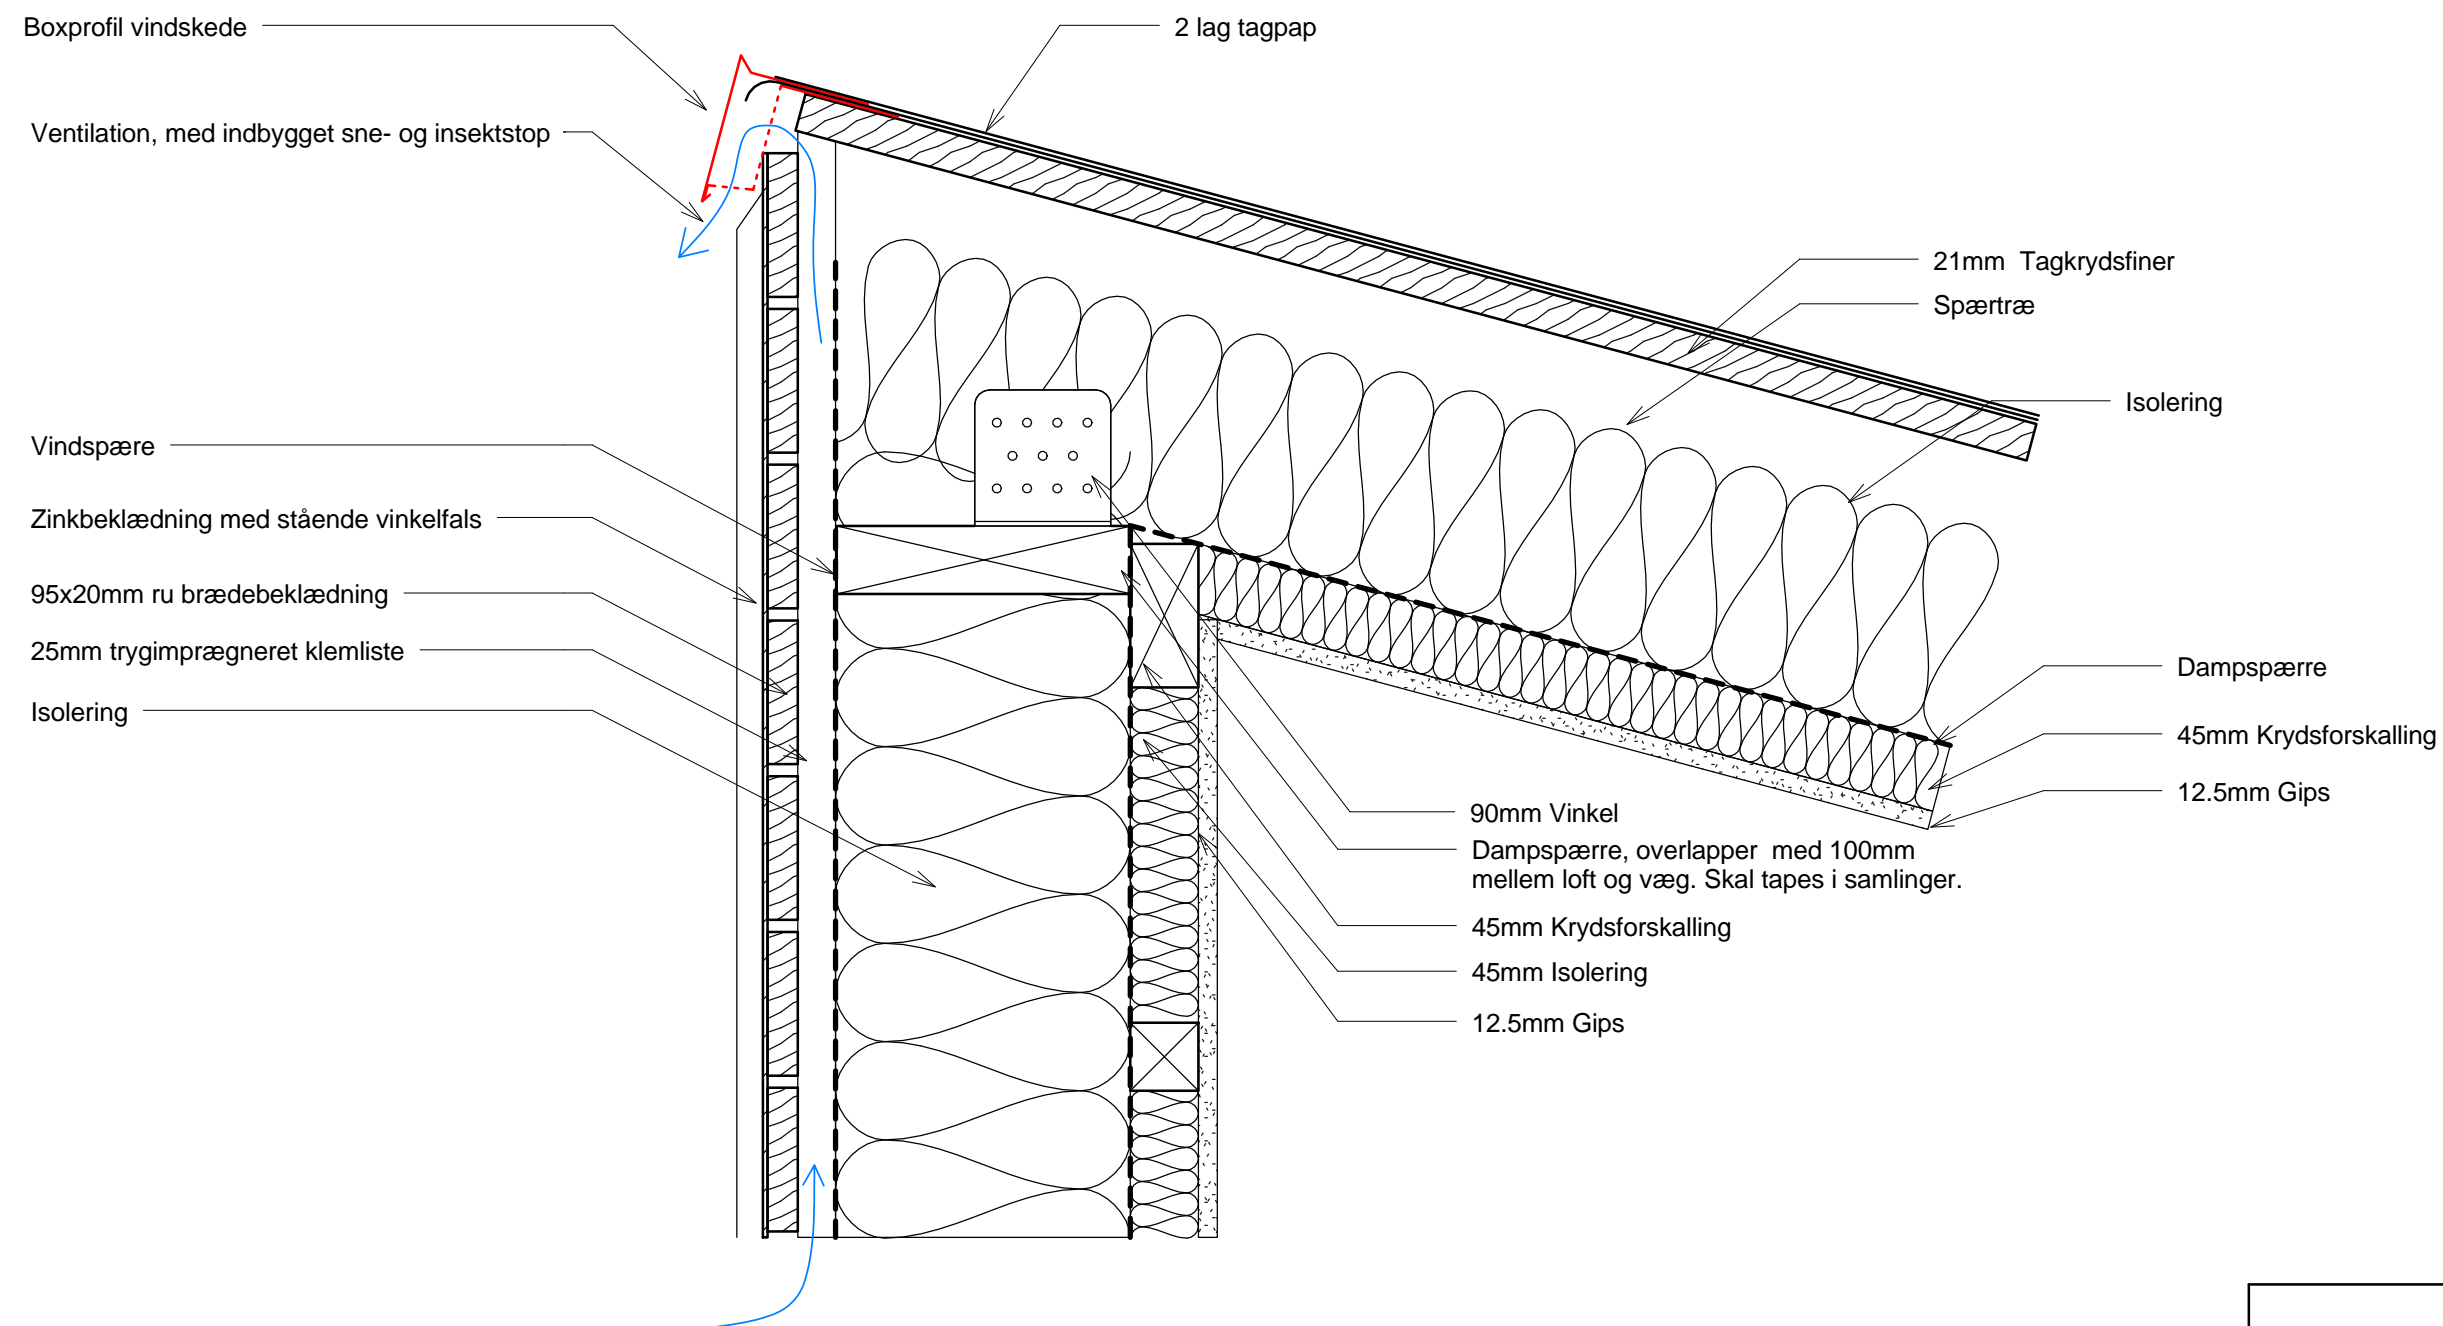

FORDELE VED Boxprofil Vindskeder

- Minimal opbygningshøjde.
- Dobbelt sikring mod sne og insekter.
- Skjult stormsikker fastgørelse.
- Mulighed for ventilation, helt ud under yderste del af tagkonstruktionen, samt udluftning af evt. let beklædning.
- Let montage.
- Stilrent design.

BV4-2

BOX
PROFILER

Vindskede, 15° graders
hældning, Zink/Alu inddækning

Målestok 1 : 5

Dato 27.02.2012

Tegnet af JKT

Sagsnavn